

MAPA DO CEŁÓW PROJEKTOWYCH
ARKUSZ 2 (9)
Skala 1:500

Województwo: dolnośląskie
Powiat: lwówecki
Jedn. ew.: 021205_5 - Wieni - obszar wiejski
Obręb ew.: 0005, Marczów
Sekcja: 5.147.26.19.2.2, 5.147.26.20.1.1
5.147.26.15.3.3

Układ współrzędnych płaskich: PL-2000/5
Poziom odniesienia: PL-EVRF2007 NH (część wektorowa)
Poziom odniesienia: PL-KRON86-NH (część rastrowa)
Oznaczenie granic obszaru, który był w zakresie aktualizacji: - - - - -

Poswiadczam, że niniejszy dokument został opracowany w wyniku prac geodezyjnych i kartograficznych, których rezultaty zawiera operat techniczny zweryfikowany. Jednocześnie informuję, że jestem świadomy odpowiedzialności karnej za złożenie fałszywego oświadczenia.

Identyfikator zgłoszenia prac geodezyjnych	ID: GK-OG.6640.164.2022
Organ służby geodezyjnej, który otrzymał zgłoszenie	Starosta Lwówecki
Wykonawca prac geodezyjnych	Przedsiębiorstwo Geodezyjno-Kartograficzne OPGK Wrocław Sp. z o. o.
Data oraz Nr sporządzenia dokumentu zawierającego protokół weryfikacji	28.07.2022 r. wynik pozytywnej weryfikacji
Imię i nazwisko oraz nr uprawnień zawodowych kierownika prac	Grzegorz Szmajda, nr uprawnień: 13983

UWAGA:
1. Granice nieruchomości wykazane na niniejszej mapie do celów projektowych mają charakter poglądowy. W związku z tym przewiduje się występowanie błądów w odległości mniejszej lub równej 4m lub innych obiektów budowlanych w odległości mniejszej lub równej 3m.
2. Nie wykazuje się listwien w terenie innych przewodów, o których brak informacji wynika z zasobów historycznych lub niedopiętania przepisów zgłoszenia do inwentaryzacji (Ustawa prawo geodezyjne i kartograficzne z 17.05.1998 r., t.j. Dz.U. z 2021, Nr. 13980).
3. Wz. 13980) opracowania powstaje lwóweckiego brak projektów sieci uzbrojenia terenu uzbrojonych w ZUDP, oraz brak WPPZ.
4. Mapa w pasie oznaczonym fioletową przerywaną linią może służyć do opracowania projektów technicznych uzgodnionych przez ZUDP.

Szkic lokalizacyjny
Skala 1:25000


020016745
PRZEDSIĘBIORSTWO
GEODEZYJNO-KARTOGRAFICZNE
OPGK WROCLAW Sp. z o.o.
ul. Kaszanińska 18, 53-220 Wrocław
tel. (71) 373 23 38, fax (71) 373 26 68
NIP: 895-02-07-912 (6)

Imię i nazwisko wykonawcy, podpis:
Karolina Gromek

Przedsiębiorstwo
Geodezyjno - Kartograficzne
OPGK WROCLAW Sp. z o.o.
ul. Kaszanińska 18, 53-220 Wrocław
inż. **Karolina Gromek**
Geodeta

Imię i nazwisko, nr uprawnień zawodowych
kierownika prac, podpis:
Grzegorz Szmajda

OPGK WROCLAW Spółka z o.o.
mgr inż. Grzegorz Szmajda
Geodeta
Miotła Gospodarki 1983
Pracownia Budownictwa

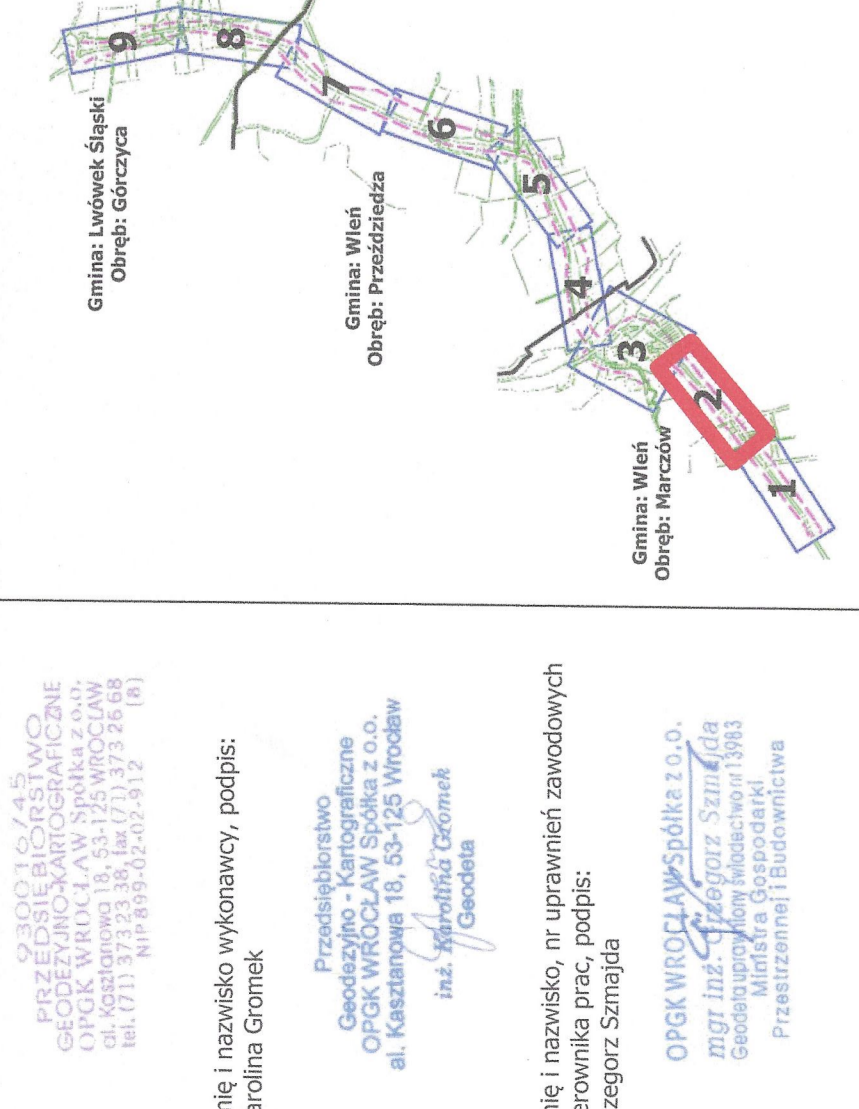

Oznaczenia:
- trasa projektowanej sieci wodociągowej PE110/PE90
- istniejąca sieć wodociągowa
- węzeł wodociągowy W8
- zasawa odcinająca do zabudowy 7A
- załamanie trasy (tuk)
- orientacyjna lokalizacja komory przewiertowej
- przewiert sterowany/przecisk
- granice działek
- numery działek objętych wnioskami

Łączy arkusz nr 1

Łączy arkusz nr 3

Kopia mapy do celów projektowych zgodna z oryginałem

Bolesławiec, ul. 31.05.2023

mgr inż. Janusz Wólczyński
upr. bud. do projekt. w spec. w zakresie sieci, instalacji i urządzeń wodociągowych i kanalizacyjnych
Up. bud. do kierowania robotami w spec. kanalizacyjno-technicznej w zstr. iada wod. i kan.

Przedsiębiorstwo Wodociągów i Kanalizacji w Bolesławcu Sp. z o.o.
ul. Łasicka 17, 59-700 Bolesławiec
tel. 75 734 10 10, fax. 75 640 19 11, sekretariat@pwik.boleslawiec.pl

Objekt: Budowa wodociągu tranzytowego z miejscowości Górczyca do miejscowości Marczów

Rysunek: Projekt zagospodarowania terenu - arkusz 2

Skala: 1:500

31.05.2023

mgr inż. Janusz Wólczyński, sp. instalacyjna

mgr inż. Grzegorz Kozłowski - nr upr. 47/05/2G, sp. instalacyjna

mgr inż. Grzegorz Kozłowski - nr upr. 47/05/2G, sp. instalacyjna

