

|   |
|---|
| Prośwladczam, że niniejszy dokument został opracowany w wyniku prac geodezyjnych i kartograficznych, których rezultaty zawiera operat techniczny pozytywnie zweryfikowany. Jednocześnie informuję, że jestem świadomy odpowiedzialności karnej za złożenie fałszywego oświadczenia. |
| Identyfikator złożenia prac geodezyjnych<br>ID: GK-OG-6640.164.2022   |
| Organ służby geodezyjnej, który otrzymał zgłoszenie<br>Starosta Lwówecki   |
| Wykonawca prac geodezyjnych<br>Przedsiębiorstwo Geodetyczne Kartograficzne<br>OPKG Wrocław Sp. z o.o.   |
| Data oraz Nr sporządzenia dokumentu zawierającego<br>wynik powyższej weryfikacji<br>28.07.2022 r.   |
| Linie i nazwisko oraz nr uprawnień zawodowych<br>kartownika prac<br>Grzegorz Szmajda, nr uprawnień: 13983   |

**UWAGA:**  
 1. Granice nieruchomości wyznaczone na niniejszej mapie do celów projektowych mają charakter prawny. W związku z tym przewiduje się uspołecznienie budynków w odległości mniejszej lub równej 4m lub innych obiektów budowlanych w odległości mniejszej lub równej 2m. Nie wyklucza się istnienia w terenie innych przewodów, o których brak informacji wynika z zasobów historycznych lub niedostępnego przepisów głównego do inwentaryzacji (Obszar prawno geodezyjny i kartograficzny z 17.05.1989 r., tj. Dz.U. z 2021, nr 171, poz. 1424) lub innych informacji. W zakresie opracowania planu technicznego brak projektów sieci uzbrojenia terenu uzgodnionych w ZUPD oraz brak WPZP. W przypadku planu technicznego nie ma możliwości wyznaczenia linii granic do opracowania projektów technicznych uzgodnionych przez ZUPD.


**Sakic lokalizacyjny**  
**Skala 1:25000**

Imię i nazwisko wykonawcy, podpis:  
 Karolina Gromnik

Przedsiębiorstwo  
 Geodetyczne Kartograficzne  
 OPKG WROCLAW Sp. z o.o.  
 al. Nostalski 1A, 51-125 Wrocław  
 Inz. Jacek Gromnik

Imię i nazwisko, nr uprawnień zawodowych  
 kartownika prac, podpis:  
 Grzegorz Szmajda

OPKG WROCLAW Sp. z o.o.  
 mgr inż. Grzegorz Szmajda  
 Geodeta specjalista w dziedzinie inżynierii  
 Prace geodezyjne i kartograficzne

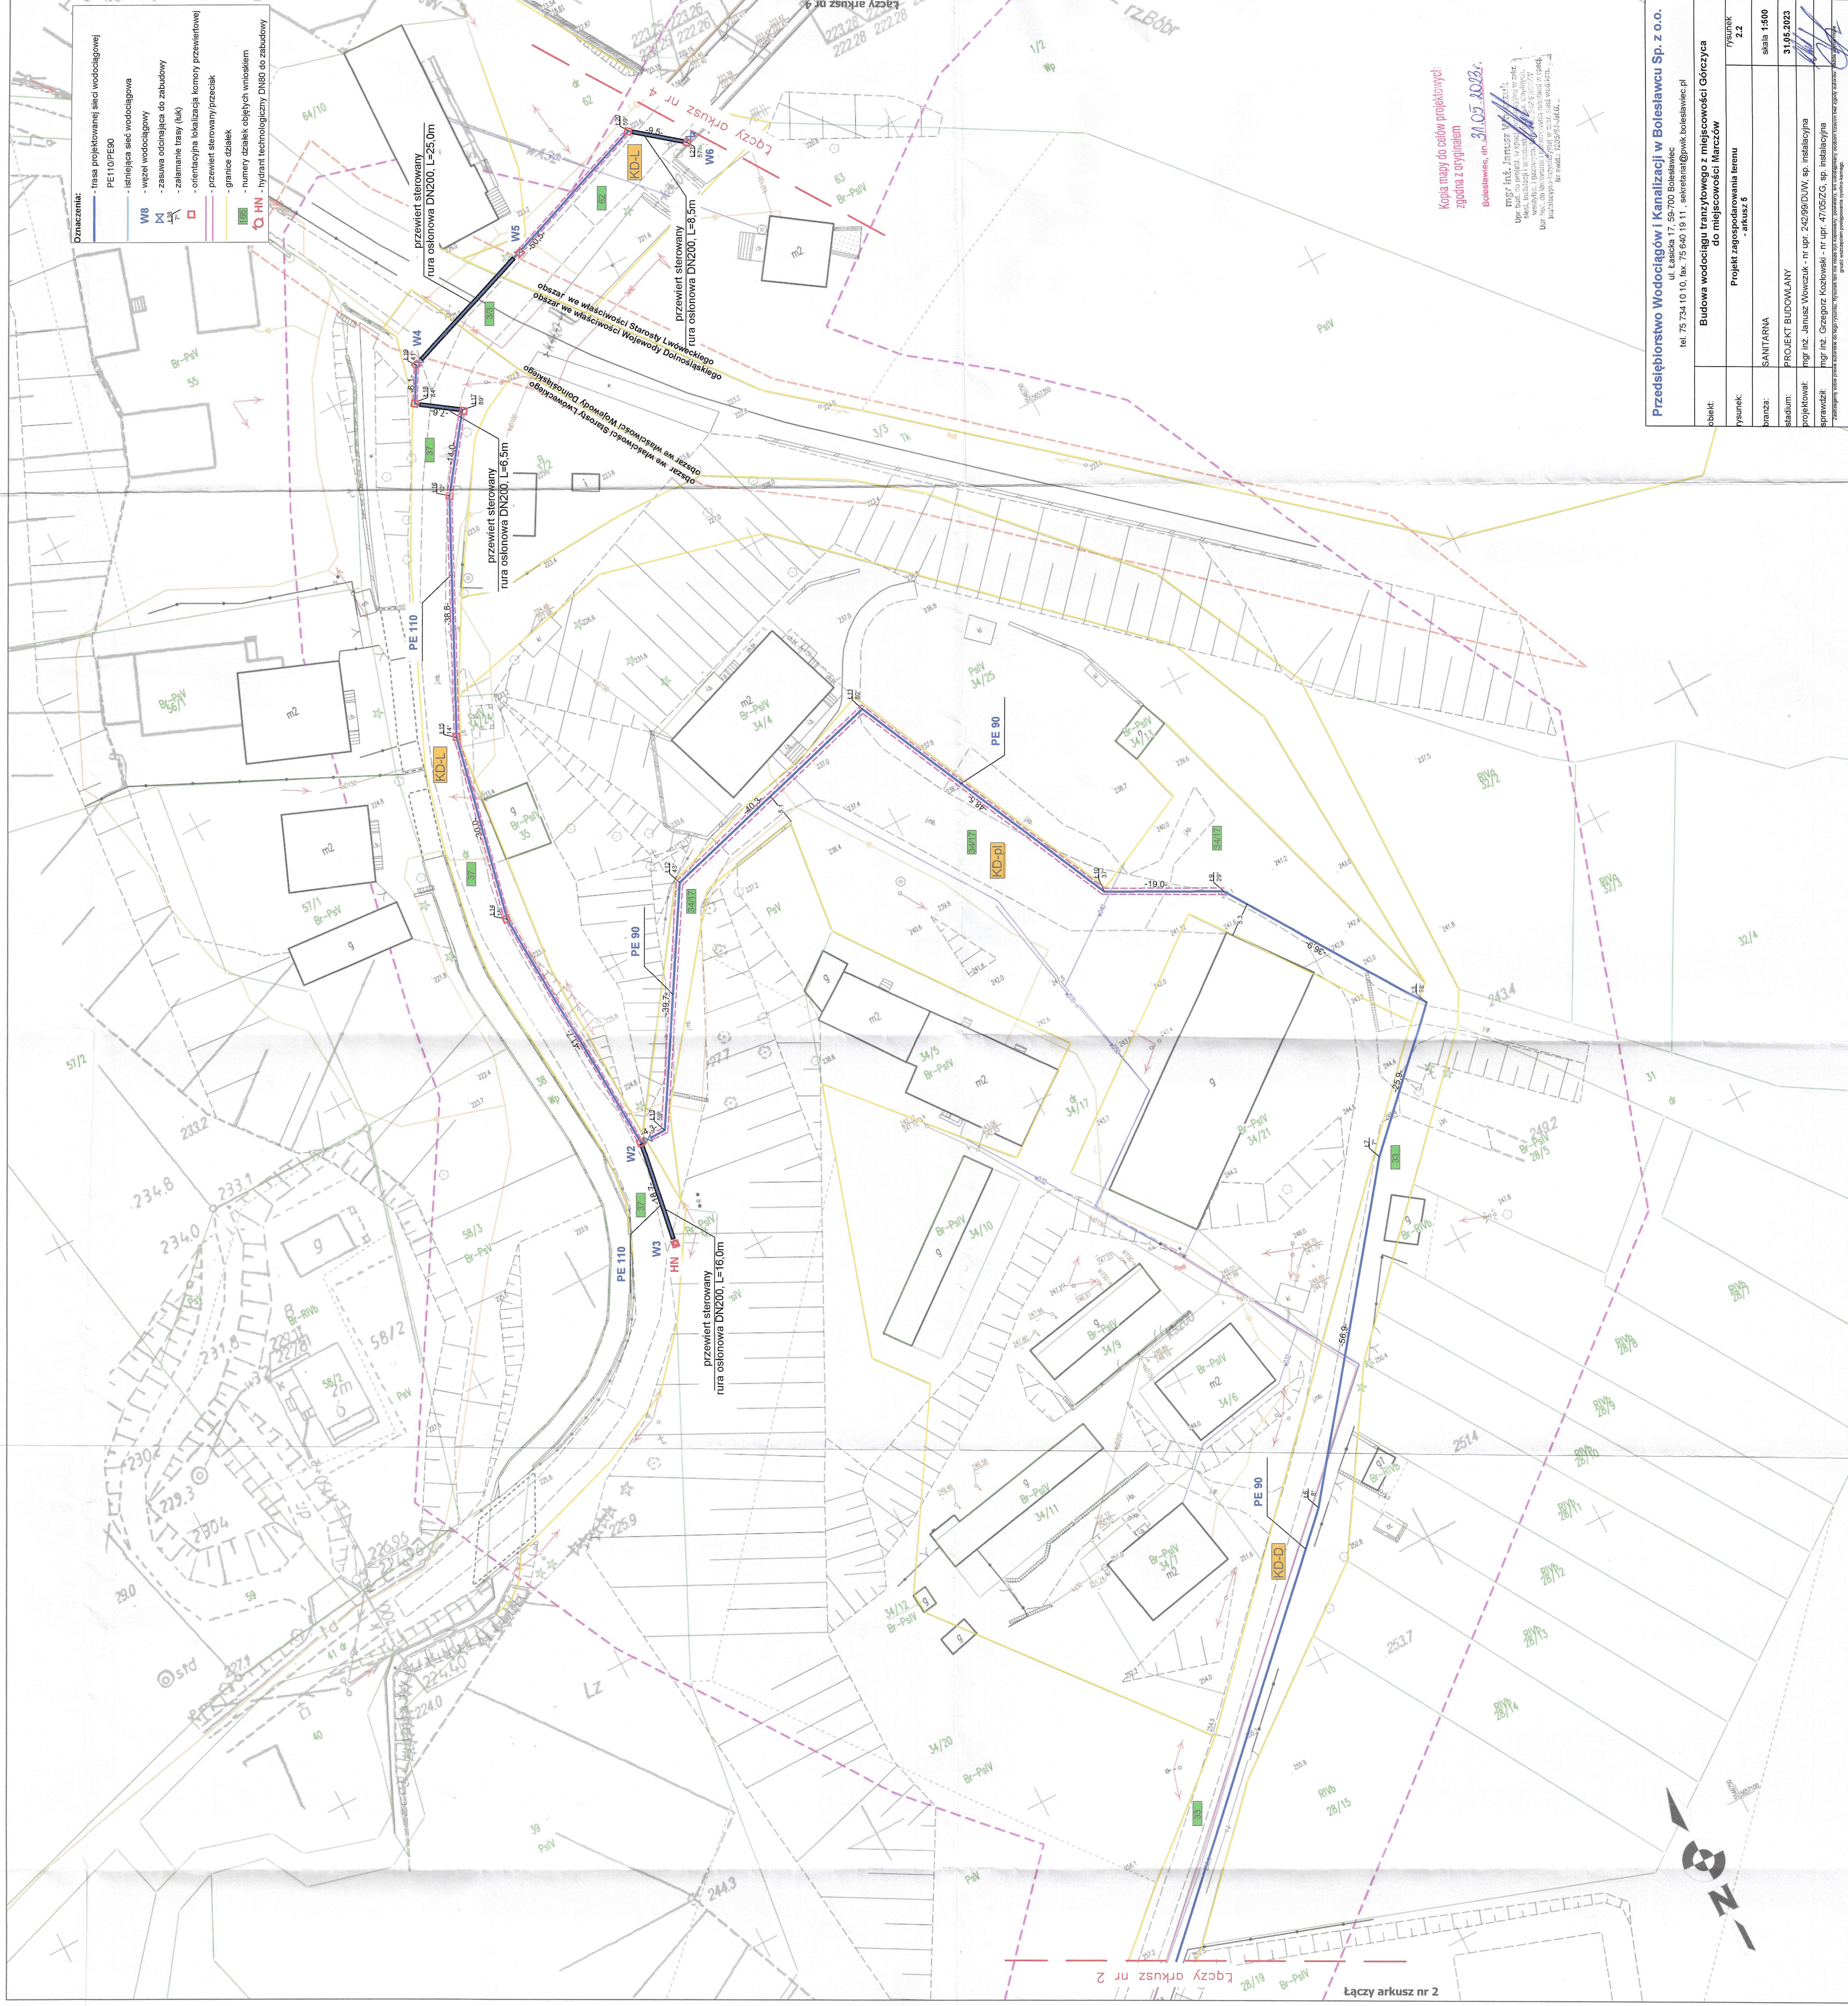

**Kopia mapy do celów projektowych!**  
**Zgodna z oryginałem**  
**Bolesław, dn. 31.05.2023r.**  
 mgr inż. Jacek Szmajda  
 Geodeta specjalista w dziedzinie inżynierii  
 Upr. Wzrost. 1424/2019, 1424/2020, 1424/2021, 1424/2022  
 Wzrost. 1424/2019, 1424/2020, 1424/2021, 1424/2022

**Przedsiębiorstwo Wodociągów i Kanalizacji w Bolesławcu Sp. z o.o.**  
 ul. Kałkowska 17, 59-700 Bolesławiec  
 tel. 75 734 10 10, fax. 75 640 19 11, sekretariat@pwk.boleslawiec.pl

|                                  |                                                                               |
|----------------------------------|-------------------------------------------------------------------------------|
| Obiekt:                          | Budowa wodociągu tranzytowego z miejscowości Górczyca do miejscowości Marczów |
| Rysunek:                         | arkusz 3                                                                      |
| Skala:                           | 1:500                                                                         |
| Projekt zagospodarowania terenu: | 22                                                                            |
| Wzrost:                          | SANTARNA                                                                      |
| Stan:                            | PROJEKT BUDOWANY                                                              |
| Projektant:                      | mgr inż. Jacek Szmajda - nr upr. 24259/2019, sp. inżynierska                  |
| Sprawdził:                       | mgr inż. Grzegorz Kozłowski - nr upr. 47052/20, sp. inżynierska               |