

MAPA DO CEŁÓW PROJEKTOWYCH ARKUSZ 4 (9) Skala 1:500

Województwo: dolnośląskie
Powiat: lwówecki
Jedn. ew.: 021205_5 - Wleń - obszar wiejski
Obręb ew.: 0005, Marczów; 0009, Przedziałca
Sekcja: 5.147.26.15.3.1, 5.147.26.15.3.2
5.147.26.15.1.4

Układ współrzędnych: dolnośląskie: PL-2000/5
Poziom odniesienia: PL-EVRF2007 NH (część wektorowa)
Wysokość odniesienia: PL-KRON86-NH (część rastrowa)
Oznaczenie granic obszaru, który był w zakresie aktualizacji:
Oznaczenie granic obszaru na terenie zamkniętym (PKP):

Powiadczamy, że niniejszy dokument został opracowany w wyniku prac geodezyjnych i kartograficznych, których rezultaty zawiera operat techniczny pozytywnie zweryfikowany. Jednocześnie informujemy, że jestem świadomy odpowiedzialności karniej za złożenie fałszywego oświadczenia.
ID: GK-OG.6640.164.2022

Identyfikator zgłoszenia prac geodezyjnych	Starosta Lwówecki
Organ służby geodezyjnej, który otrzymał zgłoszenie	Przedsiębiorstwo Geodezyjno-Kartograficzne OPGK Wrocław Sp. z o.o.
Wykonawca prac geodezyjnych	28.07.2022 r. wynik pozytywnej weryfikacji protokol_weryfikacji-GK-OG.6640.164.2022_1_p3
Data oraz nr sporządzenia dokumentu zawierającego	Grzegorz Szmajda, nr uprawnień: 13983
Imię i nazwisko oraz nr uprawnień zawodowych kierownika prac	

UWAGA:
1. Granice nieruchomości wykazane na niniejszej mapie do celów projektowych mają charakter ogólny. W związku z tym przewiduje się zmiany budynków w odległości mniejszej lub równej 4m lub innych obiektów budowlanych w odległości mniejszej lub równej 3m.
2. Nie wykazuje się istnienia w terenie innych przewodów, o których brak informacji wynika z zasiedzi historycznych lub niedopełnienia przepisów zgłoszenia do inwentaryzacji (stanowisko geodezyjne i kartograficzne z 17.05.1989 r., Łj. Dz.U. z 2021 r., poz. 1590).
3. W zakresie opracowania powiatu lwóweckiego brak projektów sieci uzbrojenia terenu uzgodnionych w ZUDP, oraz brak MWP.
4. Mapa w pasie oznaczonym fioletową przerywaną linią może służyć do opracowania projektów technicznych uzgodnionych przez ZUDP.

Skłlık lokalizacyjny Skala 1:25000

Aktualizacja mapy została wykonana w miesiącu
marzec - kwiecień 2022r. przez:


PRZEDSIĘBIORSTWO
GEODEZYJNO-KARTOGRAFICZNE
OPGK WROCŁAW Sp. z o.o.
ul. Kaszubska 18, 53-175 WROCŁAW
tel. (71) 373 23 39, fax (71) 373 26 08
NIP: 6819402405-0142 (6)

Imię i nazwisko wykonawcy, podpis:
Karolina Gromek


Przedsiębiorstwo
Geodezyjno - Kartograficzne
OPGK WROCŁAW Sp. z o.o.
al. Kaszubska 18, 53-175 Wrocław
inż. Karolina Gromek
Geodeta

Imię i nazwisko, nr uprawnień zawodowych
kierownika prac, podpis:
Grzegorz Szmajda

OPGK WROCŁAW Spółka z o.o.
mgr inż. Grzegorz Szmajda
Geodeta (nr uprawnień w zawodzie od 1985)
Przebieżenne i Budowlane

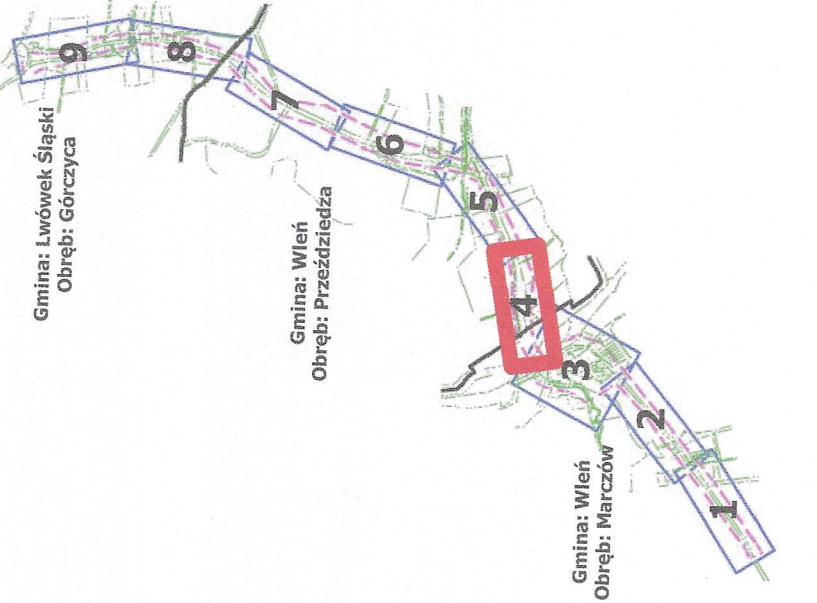

Dzianczenia:	
- trasa projektowanej sieci wodociągowej PE110/PE90	- istniejąca sieć wodociągowa
- węzeł wodociągowy W8	- zasawa odciążająca do zabudowy
- zalamanie trasy (tk)	- orientacyjna lokalizacja komory przesterwowej
- przewiert sterowniczy/przebież	- granice działek
- numery działek objętych wmiotkiem	

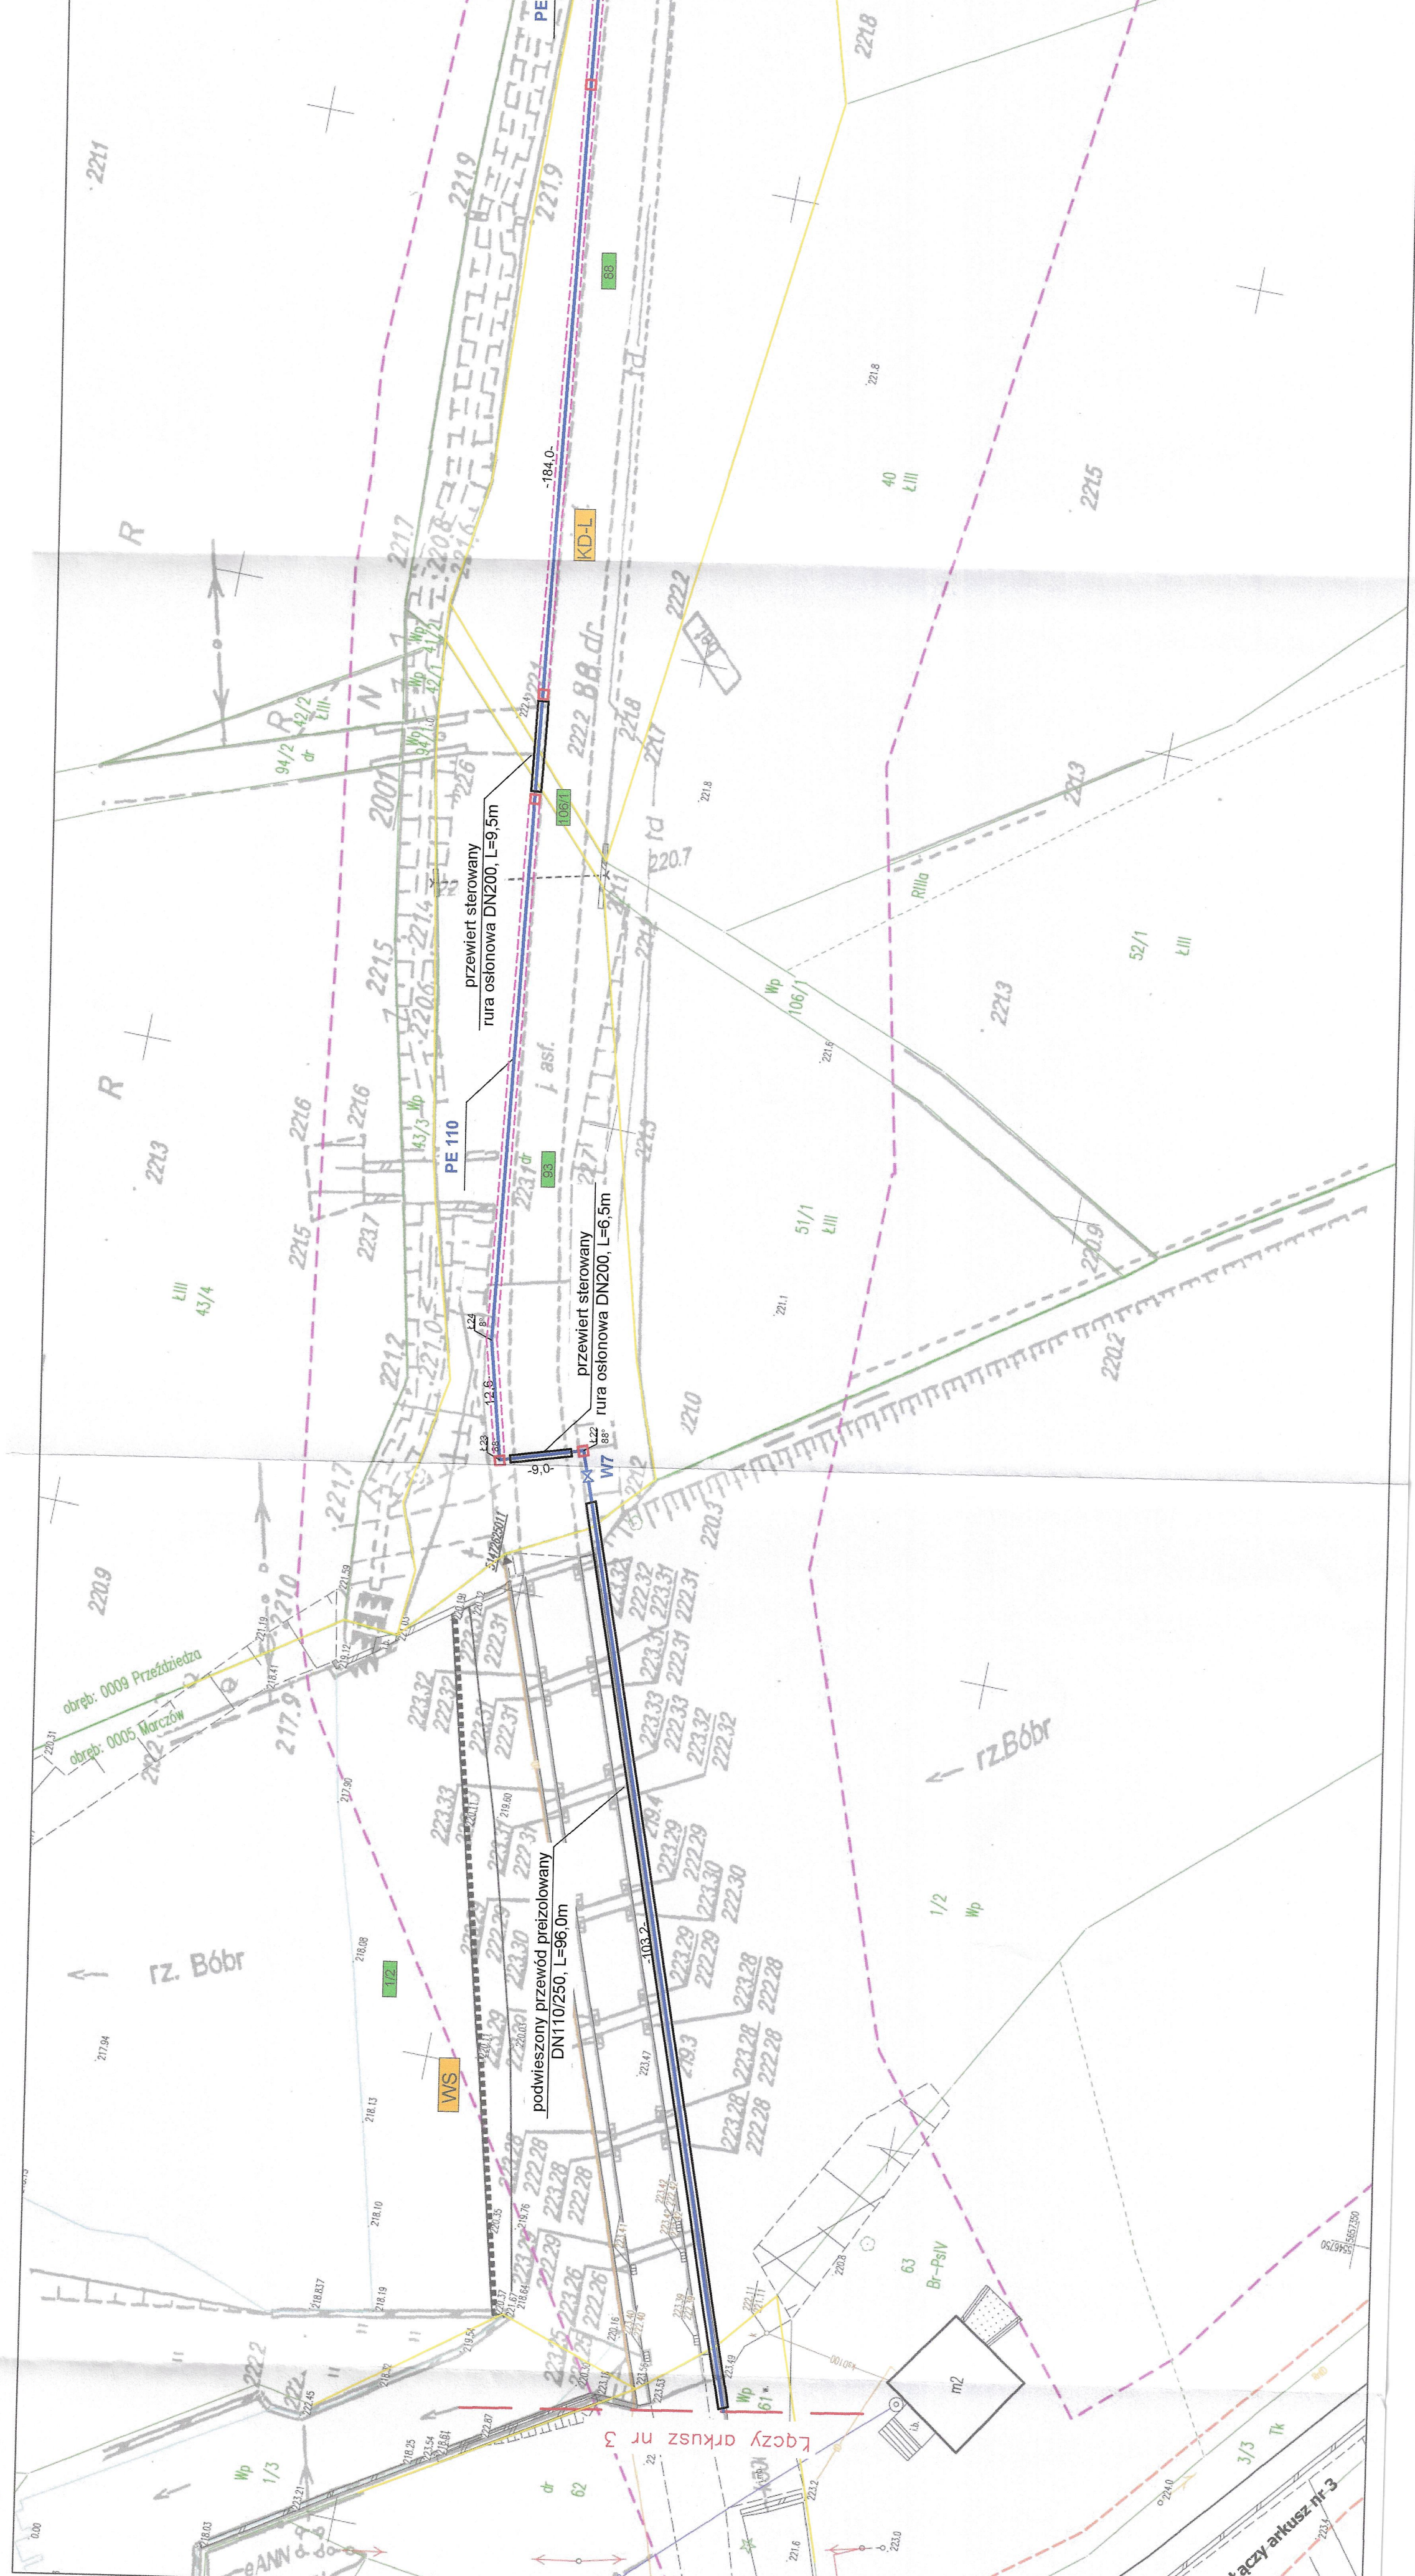

Kopia mapy do celów projektowych
zgodna z oryginałem
Bolesławiec, dn. 31.05.2022 r.
mgr inż. Janusz Włozek
Upr. budowlana nr 2223/09/10 z zaż.
sekc. inżynierskiej Urzędu Miejskiego w Bolesławcu
Upr. lic. do kierowania pracami geodezyjnymi
inżyniersko-kartograficznymi w zakresie wykazywania
nr ewid.: 12329/9-A/B/G

Przedsiębiorstwo Wodociągów i Kanalizacji w Bolesławcu Sp. z o.o.
ul. Kaszubska 17, 59-700 Bolesławiec
tel. 75 734 10 10, fax: 75 640 19 11, sekretariat@pwk.boleslawiec.pl

pliek: Budowa wodociągu tranzytowego z miejscowości Górczyca do miejscowości Marczów	rysunek 2.3
rysunek: Projekt zagospodarowania terenu - arkusz 4	skala 1:500
planista: SANITARNA	
stadium: PROJEKT BUDOWLANY	
projektował: mgr inż. Janusz Włozek - nr upr. 242/99/DUW, sp. instalacyjna	
sprawdził: mgr inż. Grzegorz Kozłowski - nr upr. 47/05/ZG, sp. instalacyjna	
Zatwierdzony przez panna Dorotę 08 06 2022 r. Wydział Inżyniersko-Kartograficzny Urzędu Miejskiego w Bolesławcu	