

**MAPA DO CELÓW PROJEKTOWYCH**  
**ARKUSZ 7 (9)**  
**Skala 1:500**

Województwo: dolnośląskie  
 Powiat: lwówecki  
 Jedn. ew.: 021205\_5 - Wleń - obszar wiejski  
 Obręb ew.: 0009, Przeczdziedza  
 Sekcja: 5.147.26.10.4.3, 5.147.26.10.4.2,  
 5.147.26.10.4.1

Układ współrzędnych płaskich: PL-2000/5  
 Poziom odniesienia: PL-EVRF2007\_NH (Część wektorowa)  
 Poziom odniesienia: PL-KRON86-NH (Część rastrowa)  
 Oznaczenie granic obszaru, który był w zakresie aktualizacji: ---

Poświadczam, że niniejszy dokument został opracowany w wyniku prac geodezyjnych i kartograficznych, których rezultaty zawiera operat techniczny pozytywnie zweryfikowany. Jednocześnie informuję, że jestem świadomy odpowiedzialności karnej za złożenie fałszywego oświadczenia.	
Identyfikator zgłoszenia prac geodezyjnych	ID: GK-OG-6640.164.2022
Organ służby geodezyjnej, który otrzymał zgłoszenie	Starosta Lwówecki
Wykonawca prac geodezyjnych	Przedsiębiorstwo Geodezyjno-Kartograficzne OPGK Wrocław Sp. z o. o.
Data oraz Nr sporządzenia dokumentu zawierającego wynik pozytywnej weryfikacji	28.07.2022 r.
Imię i nazwisko oraz nr uprawnień zawodowych kierownika prac	Grzegorz Szmańda, nr uprawnień: 13983

**UWAGA:**

- Granice nieruchomości wykazane na niniejszej mapie do celów projektowych mają charakter prawny. W związku z tym przewiduje się usytuowanie budynków w odległości mniejszej lub równej 4m lub innych obiektów budowlanych w odległości mniejszej lub równej 3m.
- Nie wyklucza się istnienia w terenie innych przewodów, o których brak informacji wynika z zasobności historycznych lub niedoprecyzowania przepisów zgłoszenia do inwentaryzacji i kartograficzne z 17.05.1989 r., t.j. Dz.U. z 2021 r. poz. 1100.
- W zakresie opracowania powiatu lwóweckiego brak projektów, sieci i urobionego terenu uzgodnionych w ZUDP, oraz brak NPZP.
- Mapa w pasie oznaczonym fioletową przerywaną linią może służyć do opracowania projektów technicznych uzgodnionych przez ZUDP.

Aktualizacja mapy została wykonana w miesiącu marzec - kwiecień 2022r. przez:

**Szkieł lokalizacyjny**  
**Skala 1:25000**

Gmina: Lwówek Śląski  
 Obręb: Górczyca

Gmina: Wleń  
 Obręb: Przeczdziedza


Gmina: Wleń  
 Obręb: Marczów

Imię i nazwisko wykonawcy, podpis:  
 Karolina Gromeck

Przedsiębiorstwo Geodezyjno - Kartograficzne OPGK WROCLAW Spółka z o.o. al. Kaszaniowa 18, 53-125 Wrocław  
 inż. *Xypriffia Gromeck*  
 Geodeta

Imię i nazwisko, nr uprawnień zawodowych kierownika prac, podpis:  
 Grzegorz Szmańda

OPGK WROCLAW Spółka z o.o.  
 mgr inż. Grzegorz Szmańda  
 Geodeta uprawniony do wykonywania czynności w imieniu Ministra Gospodarki, Przemysłu i Budownictwa

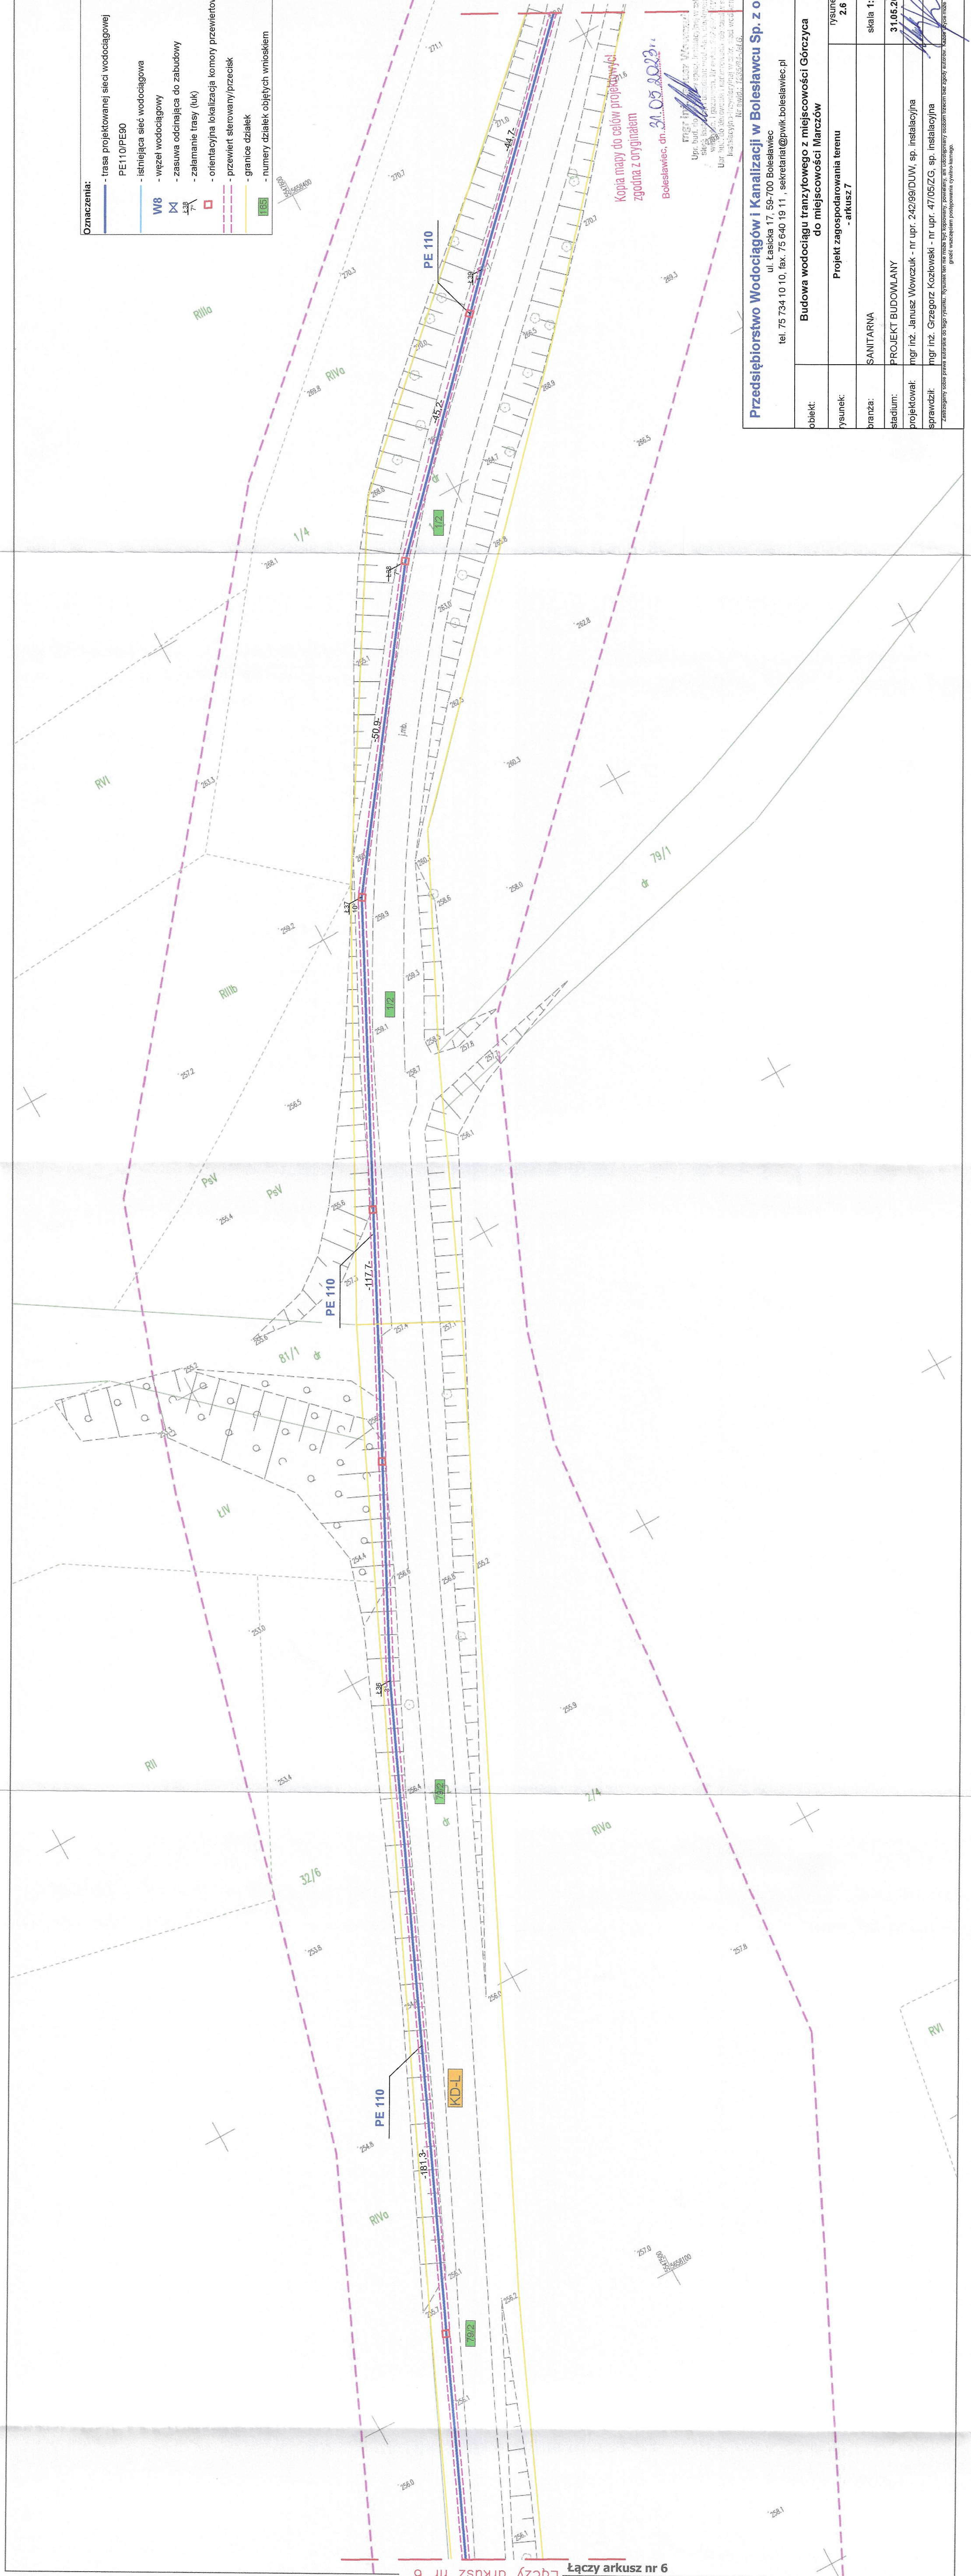

**Przedsiębiorstwo Wodociągów i Kanalizacji w Bolesławcu Sp. z o.o.**  
 ul. Łazińska 17, 58-700 Bolesławiec  
 tel. 75 734 10 10, fax. 75 640 19 11, sekretariat@pwk.boleslawiec.pl

obiekt:	Budowa wodociągu tranzytowego z miejscowości Górczyca do miejscowości Marczów
rysunek:	Projekt zagospodarowania terenu - arkusz 7
tytułek:	2,6
prezesa:	SANITARNA
skala:	1:500
stadium:	PROJEKT BUDOWLANY
projektował:	mgr inż. Janusz Wólczyk - nr upr. 242/89/DUW, sp. instalacyjna
sprawdził:	mgr inż. Grzegorz Kozłowski - nr upr. 47/05/ZG, sp. instalacyjna

Zatwierdzony przez kierownika działu: \_\_\_\_\_  
 Data: \_\_\_\_\_