

MAPA DO CELÓW PROJEKTOWYCH
ARKUSZ 8 (9)
Skala 1:500

Województwo: dolnośląskie
 Powiat: lwówecki
 Jedn. ew.: 021205.5 - Wleń - obszar wiejski, Obręb ew.: 0009, Przewódziedza
 Jedn. ew.: 021203.5 - Lwówek Śląski - obszar wiejski, Obręb ew.: 0008, Górczyca
 Sekcja: 5.147.26.10.2.2, 5.147.26.10.2.4, 5.147.26.10.4.2

Układ współrzędnych płaskich: PL-2000/5
 Poziom odniesienia: PL-EVRF2007-NH (część wektorowa)
 Poziom odniesienia: PL-KRON86-NH (część rastrowa)
 Oznaczenie granic obszaru, który był w zakresie aktualizacji: - - - - -

| | |
|--|---|
| Poświadczam, że niniejszy dokument został opracowany w wyniku prac geodezyjnych i kartograficznych, których rezultaty zawiera operat techniczny pozytywnie zweryfikowany. Jednocześnie informuję, że jestem świadomy odpowiedzialności karnej za złożenie fałszywego oświadczenia. | |
| Identyfikator zgłoszenia prac geodezyjnych | ID: GK-OG.6640.164.2022 |
| Organ służby geodezyjnej, który otrzymał zgłoszenie | Starosta Lwówecki |
| Wykonawca prac geodezyjnych | Przedsiębiorstwo Geodezyjno-Kartograficzne OPGK Wrocław Sp. z o.o. |
| Data oraz Nr sporządzenia dokumentu zawierającego wynik pozytywnej weryfikacji | 28.07.2022 r. |
| Imię i nazwisko oraz nr uprawnień zawodowych kierownika prac | Grzegorz Szmajda, nr uprawnień: 13983 |

UWAGA!

1. Granice nieruchomości wykazane na niniejszej mapie do celów projektowych mają charakter prawny. W związku z tym przewiduje się usuwanie budynków w odległości mniejszej lub równej 4m lub innych obiektów budowlanych w odległości mniejszej lub równej 3m. Skłuzka się listpnią w terenie linych przewodów, o których brak informacji wynika z zasada historycznych lub niedopełnienia przepisów zgłoszenia do inwentaryzacji (dotyczy praw geodezyjnych z 17.05.1989 r., tj. Dz.U. z 2021 r., poz. 1590).
 2. W zakresie opracowania powiatu lwóweckiego brak projektów sieci uzbrojenia terenu uzgodnionych z ZUPP oraz brak MPZP.
 3. W pasie oznaczonym fioletową przerywaną linią może służyć do opracowania projektów technicznych uzgodnionych przez ZUPP.

Aktualizacja mapy została wykonana w miesiącu marzec - kwiecień 2022r. przez:

Szkic lokalizacyjny
Skala 1:25000

Gmina: Lwówek Śląski
 Obręb: Górczyca

Gmina: Wleń
 Obręb: Przewódziedza


Gmina: Wleń
 Obręb: Marców

Imię i nazwisko wykonawcy, podpis:
 Karolina Groniek

Przedsiębiorstwo
 Geodezyjno - Kartograficzne
 OPGK WROCLAW Spółka z o.o.
 al. Kasztanowa 18, 53-128 Wrocław
 NIP: 663-02-92-912 (8)

Imię i nazwisko, nr uprawnień zawodowych kierownika prac, podpis:
 Grzegorz Szmajda

OPGK WROCLAW Spółka z o.o.
 mgr inż. Grzegorz Szmajda
 Geodeta uprawiony do wykonywania prac geodezyjnych i kartograficznych od 1983
 Przewódziedza 18, 53-128 Wrocław

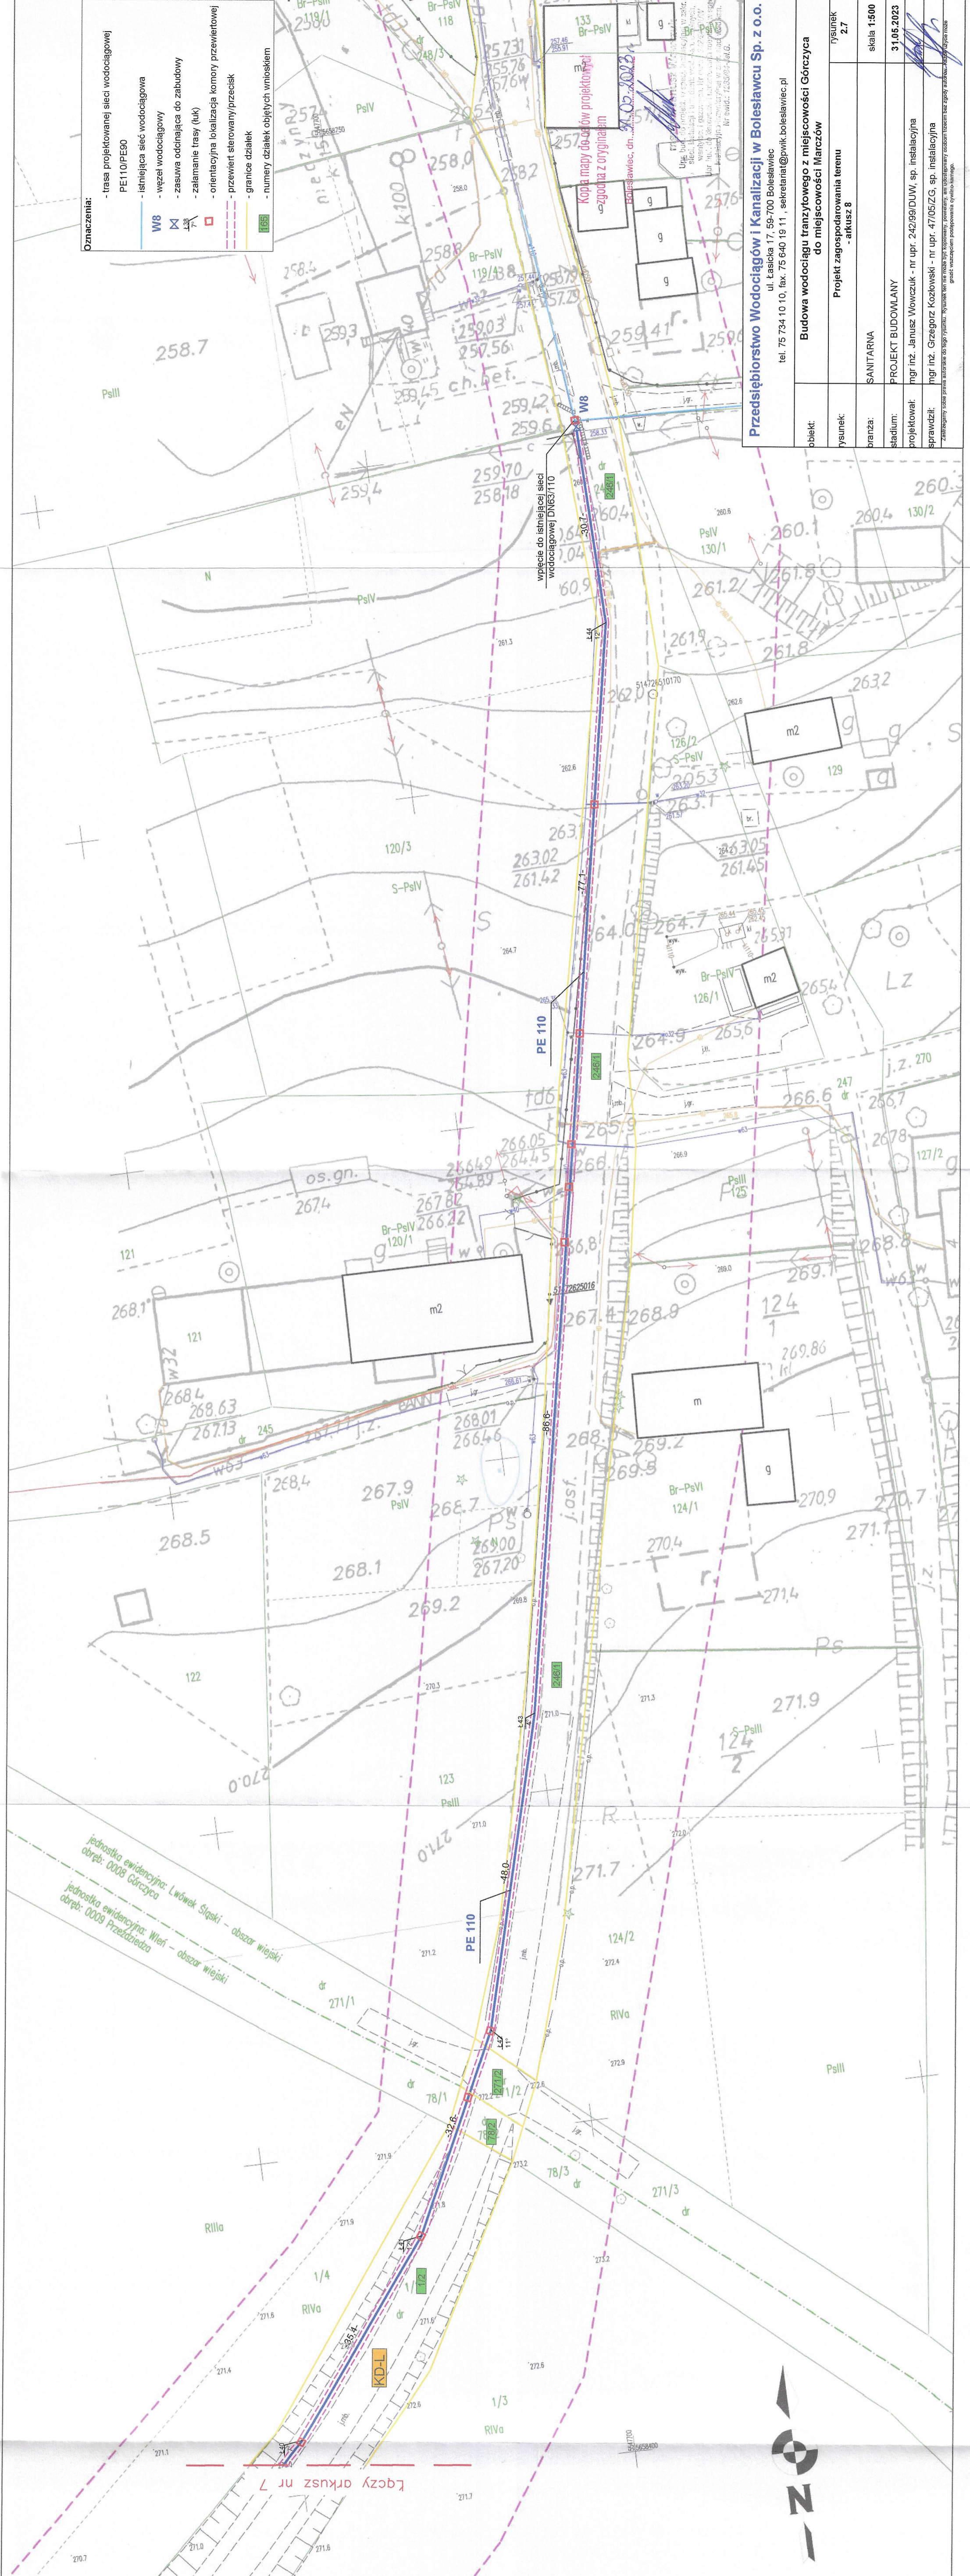

Przedsiębiorstwo Wodociągów i Kanalizacji w Bolesławcu Sp. z o.o.
 ul. Łasicka 17, 59-700 Bolesławiec
 tel. 75 734 10 10, fax. 75 640 19 11, sekretariat@wkiw.boleslawiec.pl

Budowa wodociągu tranzytowego z miejscowości Górczyca do miejscowości Marców

Projekt zagospodarowania terenu
 - arkusz 8

rysunek 2.7

skala 1:500

31.05.2023

projektował: mgr inż. Janusz Włoczek - nr upr. 242/99/DUM, sp. instalacyjna

sprawił: mgr inż. Grzegorz Kozłowski - nr upr. 47/05/ZG, sp. instalacyjna

Przebieg linii tranzytowej od miejscowości Górczyca do miejscowości Marców