


**Przedsiębiorstwo Wodociągów i Kanalizacji w Bolesławcu Sp. z o.o.**

ul. Łasicka 17, 59-700 Bolesławiec  
tel. 75 734 10 10, fax. 75 640 19 11, sekretariat@pwik.boleslawiec.pl

obiekt:	<b>Budowa sieci wodociągowej w działce nr 3/3 w miejscowości Marczów stanowiącej teren zamknięty w skrzyżowaniu z linią kolejową Nr 283 relacji Jelenia Góra - Ławszowa w km 22.800 w ramach zadania - budowa wodociągu tranzytowego z miejscowości Górczyca do miejscowości Marczów</b>	
adres:	- dz. nr 3/3, AM 1,3 obręb 0005 Marczów, 021205_5 obszar wiejski	
rysunek:	<b>Projekt zagospodarowania terenu</b>	rysunek <b>2</b>
branża:	SANITARNA	skala 1:500
stadium:	PROJEKT BUDOWLANY	31.05.2023
projektował:	mgr inż. Janusz Wowczuk - nr upr. 242/99/DUW, sp. instalacyjna	
sprawił:	mgr inż. Grzegorz Kozłowski - nr upr. 47/05/ZG, sp. instalacyjna	
<small>Zastrzegamy sobie prawa autorskie do tego rysunku. Rysunek ten nie może być kopiowany, powielany, ani udostępniany osobom trzecim bez zgody autorów. Każde użycie może grozić wszczęciem postępowania cywilno-karnego.</small>		

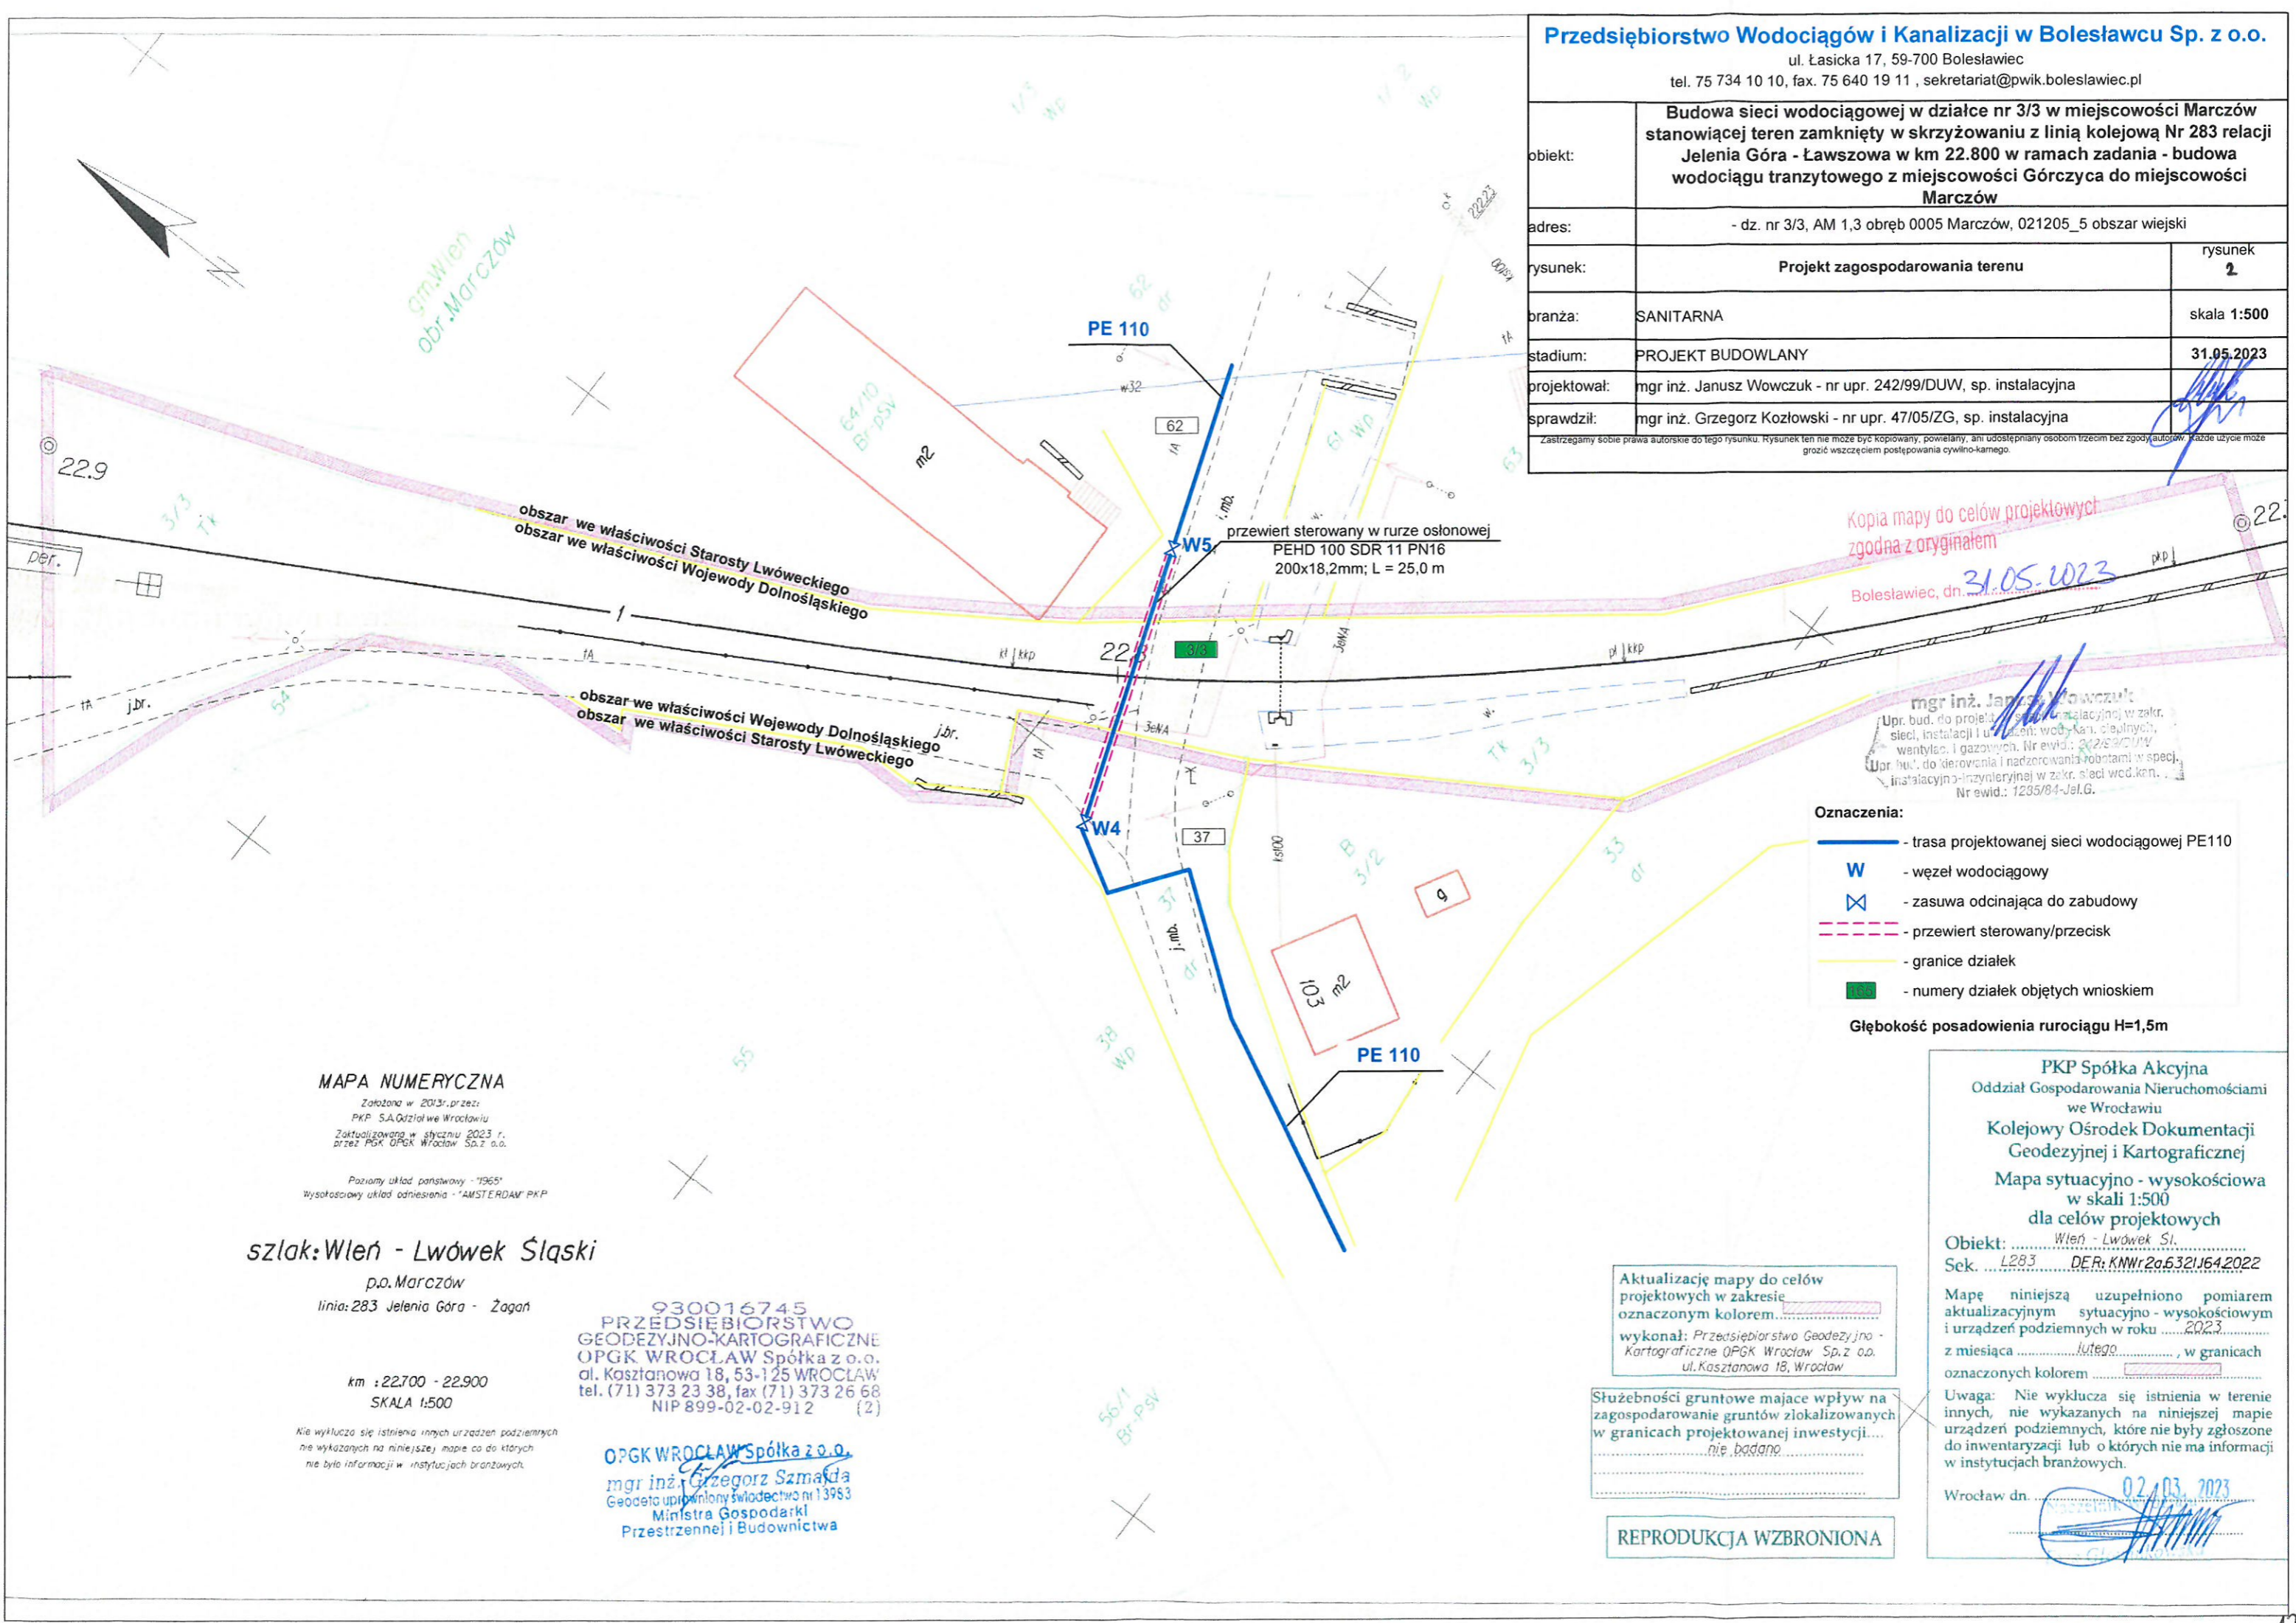

Kopia mapy do celów projektowych zgodna z oryginałem  
Bolesławiec, dn. 31.05.2023

mgr inż. Janusz Wowczuk  
Upr. bud. do projektowania i instalacji w zakr. sieci, instalacji i urządzeń wodn. kan. ciepłych, wentylac. i gazowych. Nr ewid.: 242/99/DUW  
Upr. bud. do kierowania i nadzorowania robotami w specj. instalacyjno-inżynierskiej w zakr. sieci wod. kan. Nr ewid.: 1235/84-JeL.G.

- Oznaczenia:**
- - trasa projektowanej sieci wodociągowej PE110
  - W** - węzeł wodociągowy
  - X - zasowa odcinająca do zabudowy
  - - - - przewiert sterowany/przecisk
  - - granice działek
  - - numery działek objętych wnioskiem
- Głębokość posadowienia rurociągu H=1,5m**

**MAPA NUMERYCZNA**  
Założona w 2013r. przez:  
PKP SA Oddział we Wrocławiu  
Zaktualizowana w styczniu 2023 r.  
przez PGK OPGK Wrocław Sp. z o.o.  
Poziomy układ państwowy - '1965'  
Wysotcowy układ odniesienia - 'AMSTERDAM' PKP

**szlak: Wleń - Lwówek Śląski**  
p.o. Marczów  
linia: 283 Jelenia Góra - Żagań  
km : 22.700 - 22.900  
SKALA 1:500

930016745  
**PRZEDSIĘBIORSTWO  
GEODEZYJNO-KARTOGRAFICZNE  
OPGK WROCLAW Spółka z o.o.**  
al. Kasztanowa 18, 53-125 WROCLAW  
tel. (71) 373 23 38, fax (71) 373 26 68  
NIP 899-02-02-912 (2)

**OPGK WROCLAW Spółka z o.o.**  
mgr inż. Grzegorz Szmańda  
Geodeta upr. w inżynierski świadectwo nr 13953  
Ministra Gospodarki  
Przestrzennej i Budownictwa

Aktualizację mapy do celów projektowych w zakresie oznaczonym kolorem.....  
wykonał: Przedsiębiorstwo Geodezyjno-Kartograficzne OPGK Wrocław Sp. z o.o. ul. Kasztanowa 18, Wrocław

Stużebności gruntowe mające wpływ na zagospodarowanie gruntów zlokalizowanych w granicach projektowanej inwestycji.....  
nie badano

**REPRODUKUCJA WZBRONIONA**

**PKP Spółka Akcyjna**  
Oddział Gospodarowania Nieruchomościami we Wrocławiu  
**Kolejowy Ośrodek Dokumentacji Geodezyjnej i Kartograficznej**  
Mapa sytuacyjno - wysokościowa w skali 1:500 dla celów projektowych  
Objekt: Wleń - Lwówek Śl.  
Sek. L283 DER: KNWr 2a6321J642022  
Mapę niniejszą uzupełniono pomiarem aktualizacyjnym sytuacyjno - wysokościowym i urządzeń podziemnych w roku 2023 z miesiąca lutego, w granicach oznaczonych kolorem.....  
Uwaga: Nie wyklucza się istnienia w terenie innych, nie wykazanych na niniejszej mapie urządzeń podziemnych, które nie były zgłoszone do inwentaryzacji lub o których nie ma informacji w instytucjach branżowych.  
Wrocław dn. 02.03.2023