


Przedsiębiorstwo Wodociągów i Kanalizacji w Bolesławcu Sp. z o.o.

ul. Łasiczka 17, 59-700 Bolesławiec
tel. 75 734 10 10, fax: 75 640 19 11, sekretariat@pwik.boleslawiec.pl

obiekt:	Budowa wodociągu tranzytowego z miejscowości Górczyca do miejscowości Marczów	
adres:	Projekt zagospodarowania terenu	
rysunek:		rysunek 1
branża:	SANITARNA	skala 1:100/100
stadium:	PROJEKT BUDOWLANY	21.03.2023
projektował:	mgr inż. Janusz Wowczuk - nr upr. 242/99/DUW, sp. instalacyjna	
sprawdził:	mgr inż. Grzegorz Kozłowski - nr upr. 47/05/ZG, sp. instalacyjna	
opracowała:	mgr inż. Natalia Górak	
<small>Zastrzegamy sobie prawa autorskie do tego rysunku. Rysunek ten nie może być kopiowany, powielany, ani udostępniany osobom trzecim bez zgody autorów. Każde użycie może grozić wszczęciem postępowania cywilno-karnego.</small>		

REFERENT
Ewa Kochanowicz
12231W.2133.45.2023, EIC

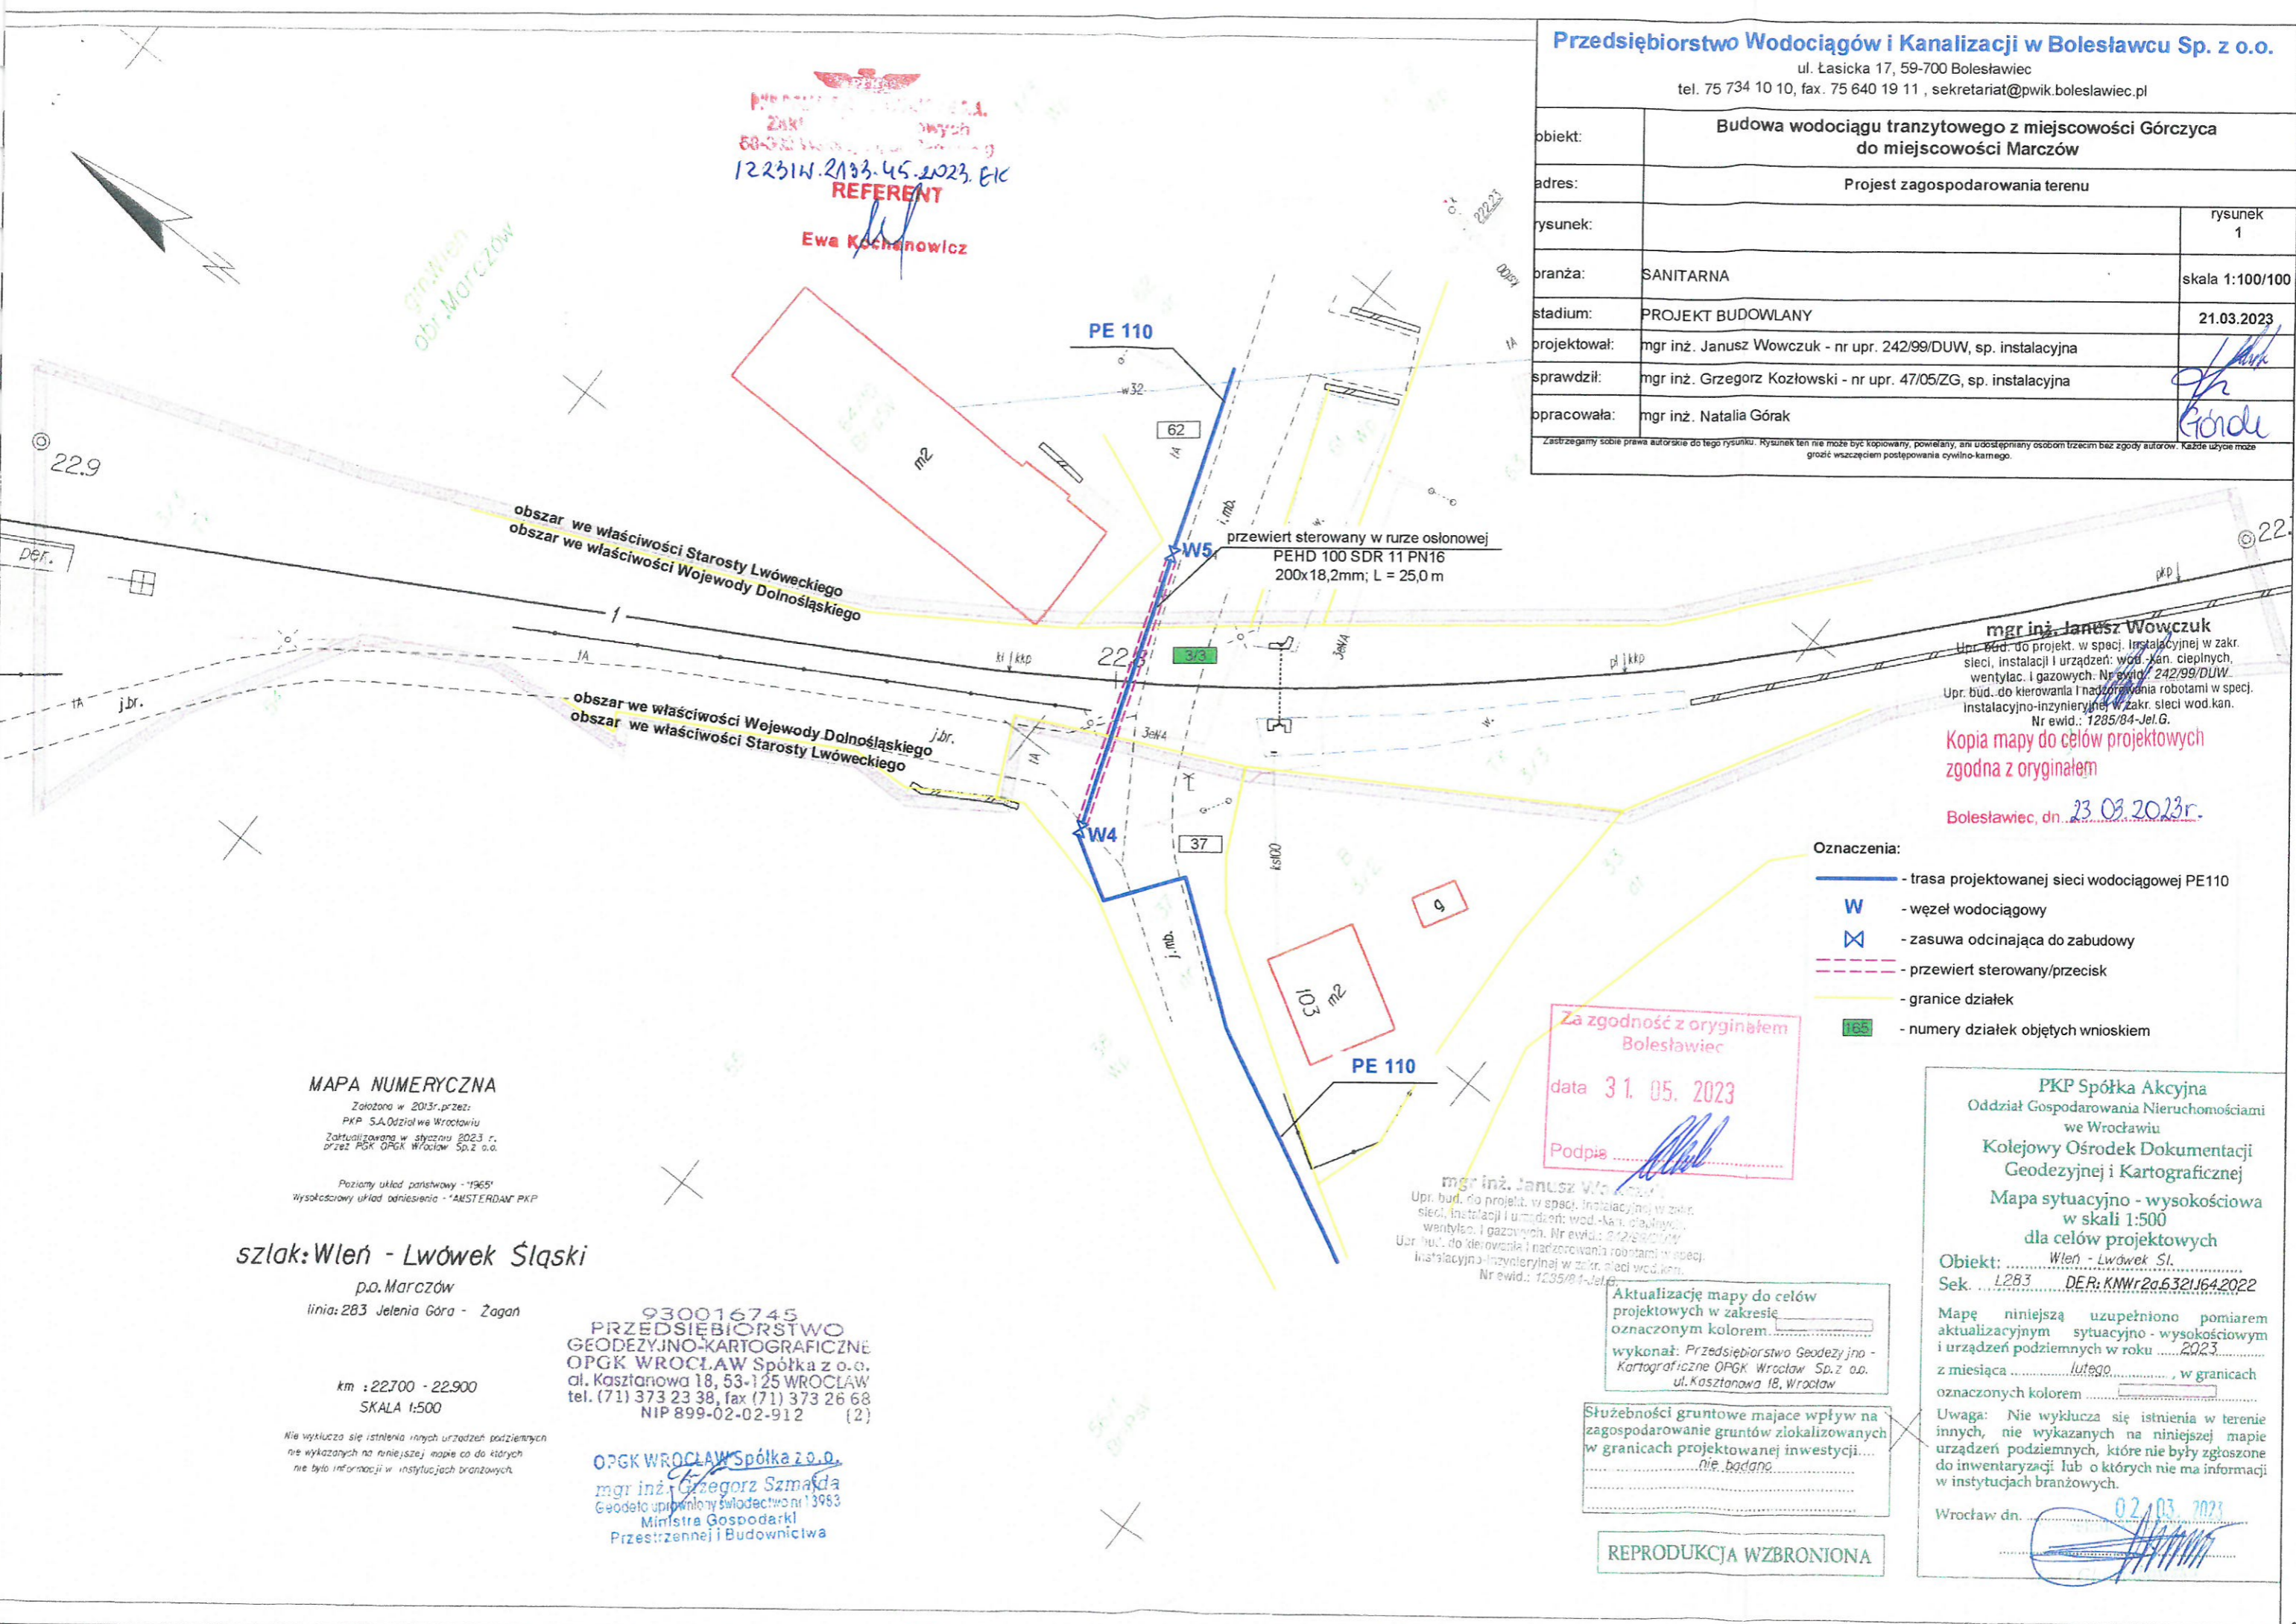

mgr inż. Janusz Wowczuk
Upr. bud. do projekt. w specj. instalacyjnej w zakr. sieci, instalacji i urządzeń: wod.-kan. ciepłych, wentylac. i gazowych. Nr ewid.: 242/99/DUW.
Upr. bud. do kierowania i nadzorowania robotami w specj. instalacyjno-inżynierskiej w zakr. sieci wod.kan. Nr ewid.: 1295/04-Jel.G.

Kopia mapy do celów projektowych zgodna z oryginałem

Bolesławiec, dn. 23.03.2023r.

- Oznaczenia:**
- - trasa projektowanej sieci wodociągowej PE110
 - W** - węzeł wodociągowy
 - ✕ - zasuwa odcinająca do zabudowy
 - - - - przewiert sterowany/przecisk
 - - granice działek
 - 62 - numery działek objętych wnioskiem

Za zgodność z oryginałem
Bolesławiec
data 31.05.2023
Podpis: *[Signature]*

mgr inż. Janusz Wowczuk
Upr. bud. do projekt. w specj. instalacyjnej w zakr. sieci, instalacji i urządzeń: wod.-kan. ciepłych, wentylac. i gazowych. Nr ewid.: 242/99/DUW.
Upr. bud. do kierowania i nadzorowania robotami w specj. instalacyjno-inżynierskiej w zakr. sieci wod.kan. Nr ewid.: 1295/04-Jel.G.

Aktualizację mapy do celów projektowych w zakresie oznaczonym kolorem...
wykonał: Przedsiębiorstwo Geodezyjno-Kartograficzne OPGK Wrocław Sp. z o.o. ul. Kasztanowa 18, Wrocław

Służebności gruntowe mające wpływ na zagospodarowanie gruntów zlokalizowanych w granicach projektowanej inwestycji...
nie badano

REPRODUKCJA WZBRONIONA

MAPA NUMERYCZNA
Założona w 2013r. przez:
PKP SA, Oddział we Wrocławiu
Zaktualizowana w styczniu 2023 r.
przez PGK OPGK Wrocław Sp. z o.o.
Poziomy układ państwowy - 1965'
Wysokościowy układ odniesienia - "AMSTERDAM" PKP

szlak: Wleń - Lwówek Śląski
p.o. Marczów
linia: 283 Jelenia Góra - Zagan

km : 22.700 - 22.900
SKALA 1:500

Nie wyklucza się istnienia innych urządzeń podziemnych nie wykazanych na niniejszej mapie co do których nie było informacji w instytucjach branżowych.

930016745
**PRZEDSIĘBIORSTWO
GEODEZYJNO-KARTOGRAFICZNE
OPGK WROCLAW Spółka z o.o.**
al. Kasztanowa 18, 53-125 WROCLAW
tel. (71) 373 23 38, fax (71) 373 26 68
NIP 899-02-02-912 (2)

OPGK WROCLAW Spółka z o.o.
mgr inż. Grzegorz Szmańda
Geodeta uprawniony świadectwo nr 13983
Ministra Gospodarki
Przestrzennej i Budownictwa

PKP Spółka Akcyjna
Oddział Gospodarowania Nieruchomościami we Wrocławiu
Kolejowy Ośrodek Dokumentacji Geodezyjnej i Kartograficznej
Mapa sytuacyjno - wysokościowa w skali 1:500 dla celów projektowych

Obiekt: Wleń - Lwówek Śl.
Sek. 1283 DE.R: KMW/2a.632/164.2022

Mapę niniejszą uzupełniono pomiarem aktualizacyjnym sytuacyjno - wysokościowym i urządzeń podziemnych w roku 2023 z miesiąca lutego, w granicach oznaczonych kolorem

Uwaga: Nie wyklucza się istnienia w terenie innych, nie wykazanych na niniejszej mapie urządzeń podziemnych, które nie były zgłoszone do inwentaryzacji lub o których nie ma informacji w instytucjach branżowych.
Wrocław dn. 02.03.2023