

**MAPA DO CEŁÓW PROJEKTOWYCH
ARKUSZ 3 (9)
Skala 1:500**



Województwo: dolnośląskie
Powiat: lwówecki
Jedn. ew.: 021205_5 - Wleń - obszar wiejski
Obręb ew.: 0005, Marczów
Sekcja: 5.147.26.15.3.1, 5.147.26.15.3.2,
5.147.26.15.3.3, 5.147.26.15.3.4

Układ współrzędnych płaskich: PL-2000/5
Poziom odniesienia: PL-EVRF2007_NH (część wektorowa)
Poziom odniesienia: PL-KRON86-NH (część rastrowa)
Oznaczenie granic obszaru, który był w zakresie aktualizacji: ---
Oznaczenie granic obszaru na terenie zamkniętym (PKP): - - - - -

Poświadczam, że niniejszy dokument został opracowany w wyniku prac geodezyjnych i kartograficznych, których rezultaty zawiera operat techniczny pozytywnie zweryfikowany. Jednocześnie informuję, że jestem świadomy odpowiedzialności karnej za złożenie fałszywego oświadczenia.

Identyfikator zgłoszenia prac geodezyjnych	ID: GK-OG.6640.164.2022
Organ służby geodezyjnej, który otrzymał zgłoszenie	Starosta Lwówecki
Wykonawca prac geodezyjnych	Przedsiębiorstwo Geodezyjno-Kartograficzne OPGK Wrocław Sp. z o. o.
Data oraz Nr sporządzenia dokumentu zawierającego wynik pozytywnej weryfikacji	28.07.2022 r. protokol_weryfikacjiGK-OG.6640.164.2022_1_p3
Imię i nazwisko oraz nr uprawnień zawodowych kierownika prac	Grzegorz Szmajda, nr uprawnień:13983

UWAGA:
1. Granice nieruchomości wykazane na niniejszej mapie do celów projektowych mają charakter prawny. W związku z tym przewiduje się opóźnienie budynków w odległości mniejszej lub równej 4m lub innych obiektów budowlanych w odległości mniejszej lub równej 3m.
2. Nie wyklucza się istnienia w terenie innych przewodów, o których brak informacji wynika z zasobności historycznych lub niedopełnienia przepisów zgłoszenia do inwentaryzacji (Ustawa prawo geodezyjne i kartograficzne z 17.05.1989 r., t.j. Dz.U. z 2021 r. poz. 1990).
3. W zakresie opracowania powiatu lwóweckiego brak projektów sieci uzbrojenia terenu uzgodnionych w ZUDP oraz brak MPZP.
4. Mapa w pasie oznaczonym fioletową przerywaną linią może służyć do opracowania projektów technicznych uzgodnionych przez ZUDP.

Aktualizacja mapy została wykonana w miesiącu marzec - kwiecień 2022r. przez:

930016745
PRZEDSIĘBIORSTWO
GEODEZYJNO-KARTOGRAFICZNE
OPGK WROCLAW Spółka z o.o.
al. Kasztanowa 18, 53-125 WROCLAW
tel. 71 313 37 13, 38, fax 71 313 26 68
NIP 899-02-02-912 (8)


Imię i nazwisko wykonawcy, podpis:
Karolina Gromek

Przedsiębiorstwo
Geodezyjno - Kartograficzne
OPGK WROCLAW Spółka z o.o.
al. Kasztanowa 18, 53-125 Wrocław
inż. Karolina Gromek
Geodeta

Imię i nazwisko, nr uprawnień zawodowych
kierownika prac, podpis:
Grzegorz Szmajda

OPGK WROCLAW Spółka z o.o.
mgr inż. Grzegorz Szmajda
Geodeta uprawnień zawodowych 13983
Mistrz Gospodarki
Przemysłowej i Budownictwa

**Szkic lokalizacyjny
Skala 1:25000**

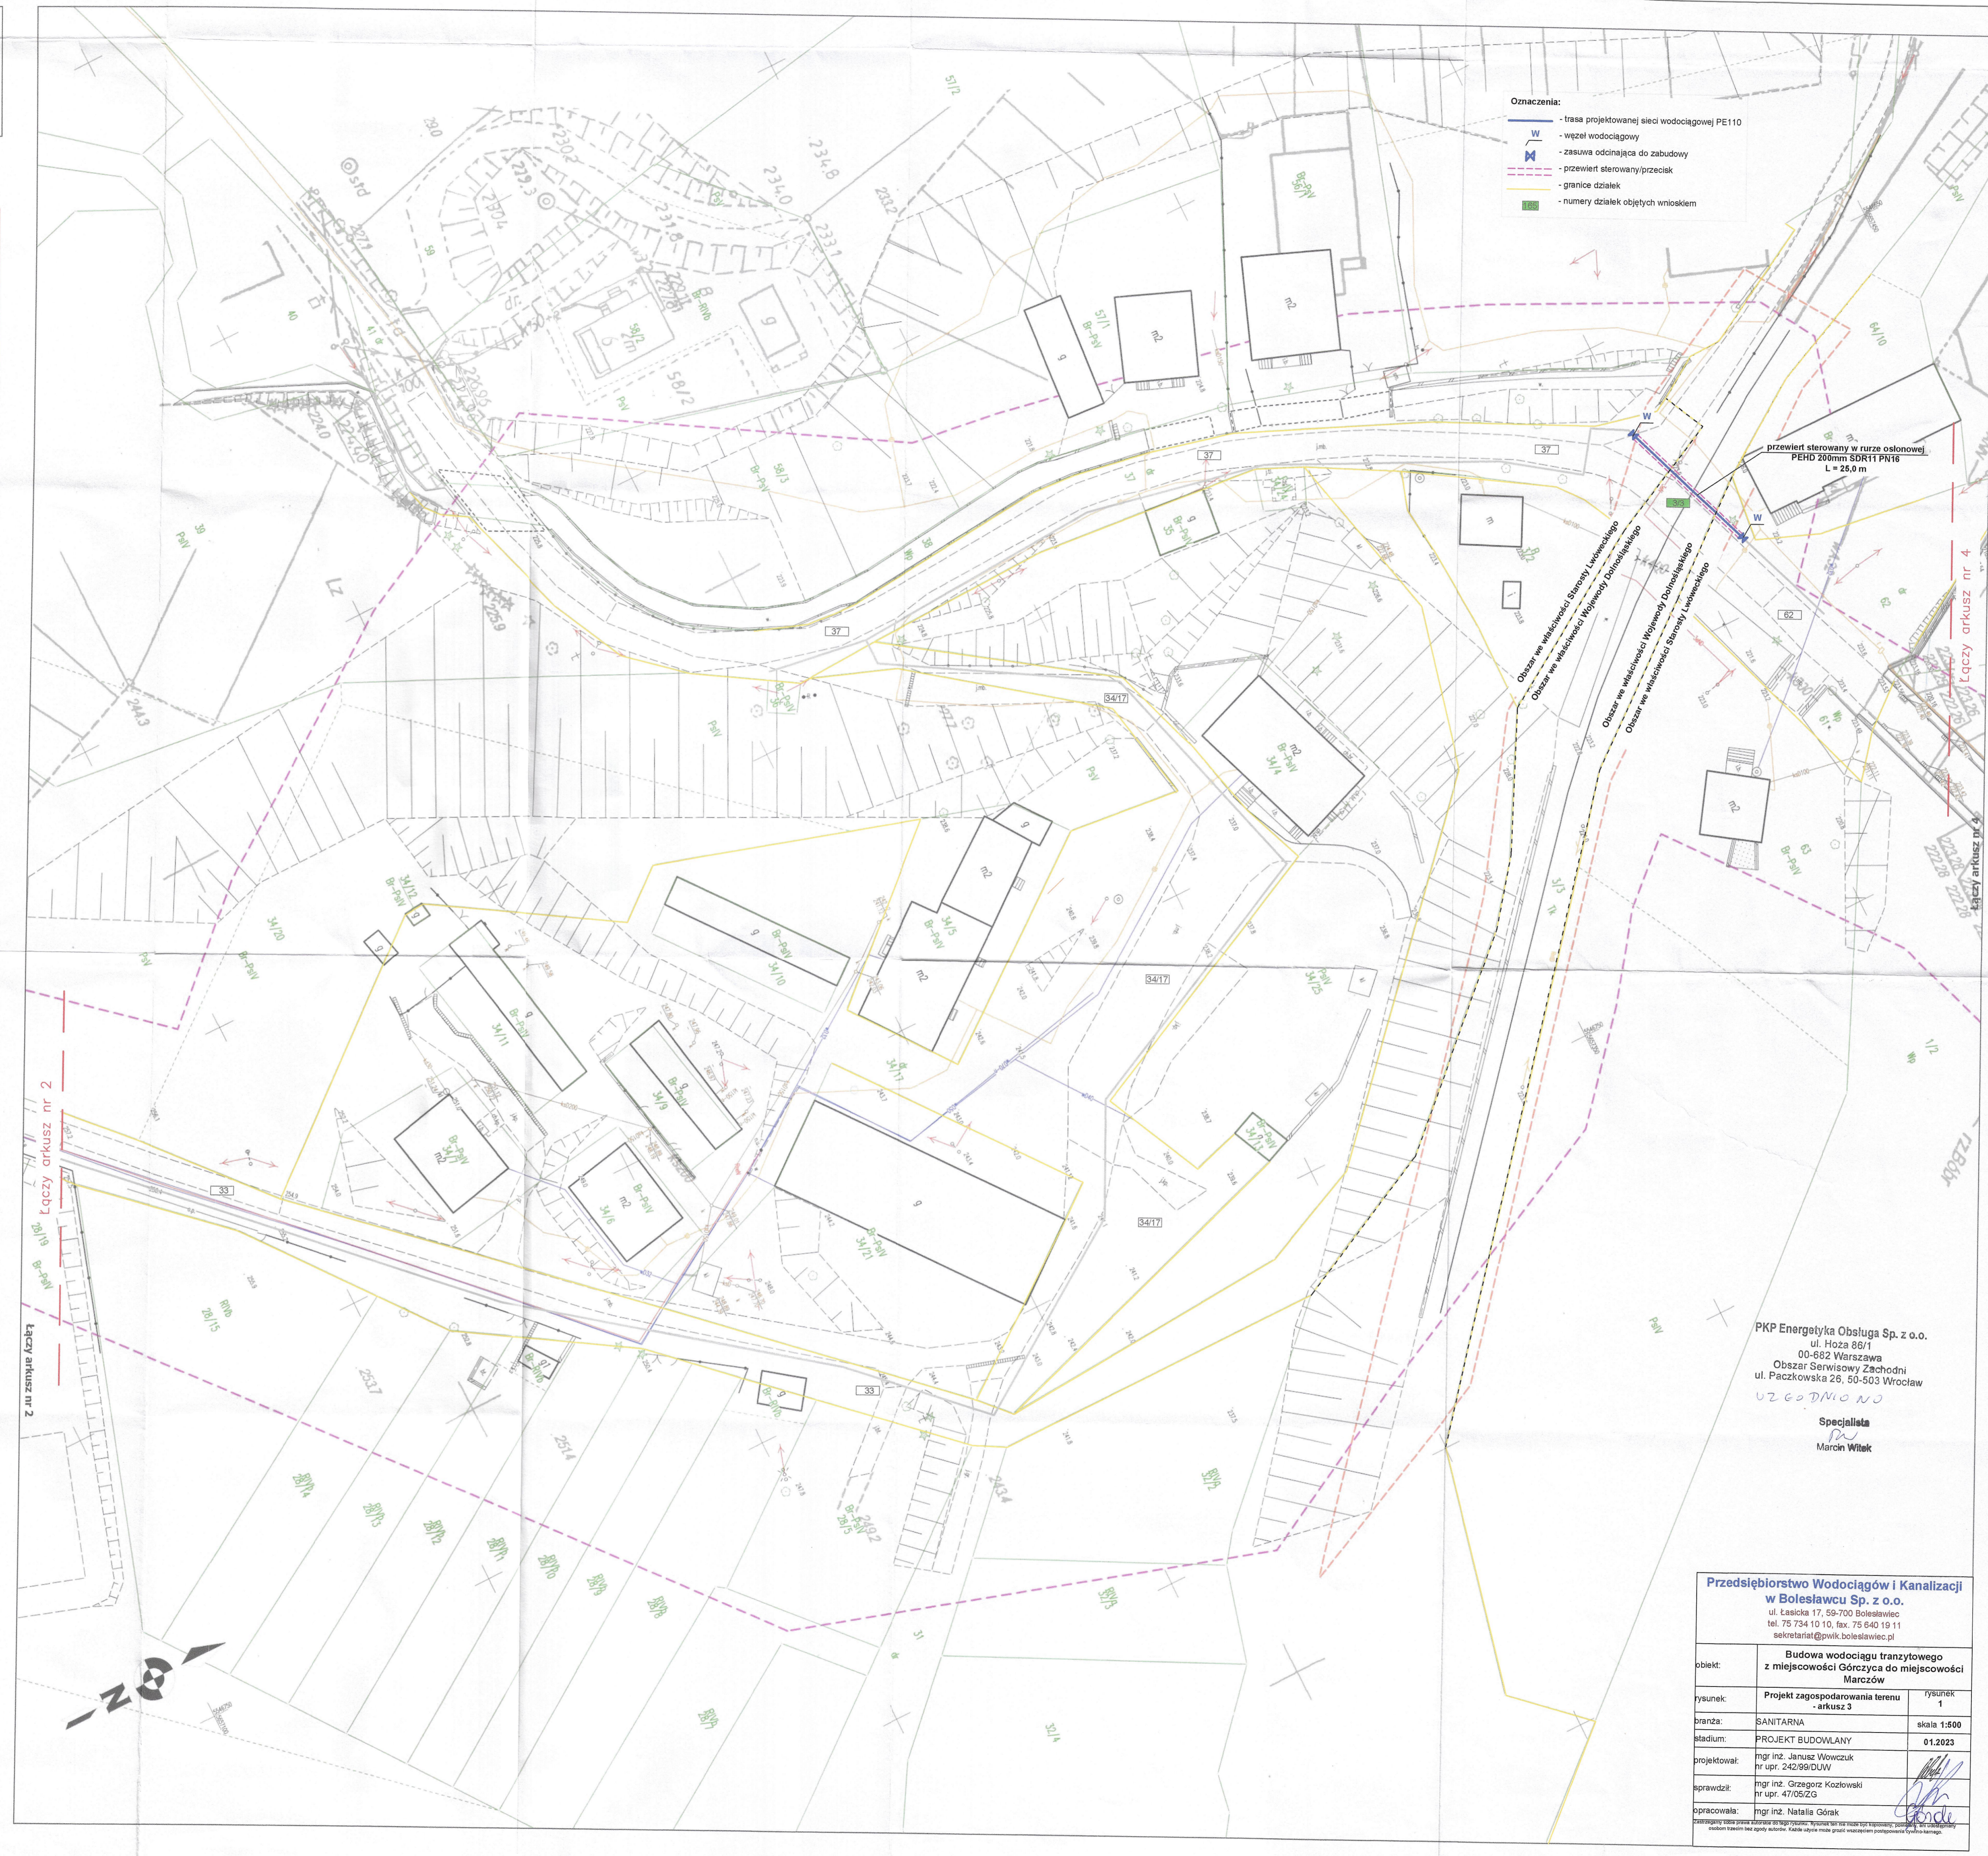

- Oznaczenia:**
- trasa projektowanej sieci wodociągowej PE10
 - węzeł wodociągowy
 - zasawa odcinająca do zabudowy
 - przewiert sterowany/przecisk
 - granice działek
 - numery działek objętych wnioskiem

PKP Energetyka Obsługa Sp. z o.o.
ul. Hoża 86/1
00-682 Warszawa
Obszar Serwisowy Zachodni
ul. Paczkowska 26, 50-503 Wrocław
UZC0DM0NO
Specjalista
Marcin Witke

Przedsiębiorstwo Wodociągów i Kanalizacji w Bolesławcu Sp. z o.o. ul. Łaskiewka 17, 59-700 Bolesławiec tel. 75 734 10 10, fax. 75 640 19 11 sekretariat@pwik.boleslawiec.pl		
obiekt:	Budowa wodociągu tranzytowego z miejscowości Górczyca do miejscowości Marczów	
rysunek:	Projekt zagospodarowania terenu - arkusz 3	rysunek 1
branża:	SANITARNA	
stadium:	PROJEKT BUDOWLANY	01.2023
projektował:	mgr inż. Jęzus Wawczuk nr upr. 242/99/DUW	
sprawił:	mgr inż. Grzegorz Kozłowski nr upr. 4705/26	
opracowała:	mgr inż. Natalia Górak	