

**MAPA DO CELÓW PROJEKTOWYCH
ARKUSZ 3 (9)
Skala 1:500**

Województwo: dolnośląskie
Powiat: lwówecki
Jedn. ew.: 021205_5 - Wleń - obszar wiejski
Obręb ew.: 0005, Marczów
Sekcja: 5.147.26.15.3.1, 5.147.26.15.3.2,
5.147.26.15.3.3, 5.147.26.15.3.4



Układ współrzędnych płaskich: PL-2000/5
Poziom odniesienia: PL-EVRF2007_NH (część wektorowa)
Poziom odniesienia: PL-KRON86-NH (część rastrowa)
Oznaczenie granic obszaru, który był w zakresie aktualizacji:
Oznaczenie granic obszaru na terenie zamkniętym (PKP):

Poświadczam, że niniejszy dokument został opracowany w wyniku prac geodezyjnych i kartograficznych, których rezultaty zawiera operat techniczny pozytywnie zweryfikowany. Jednocześnie informuję, że jestem świadomy odpowiedzialności karnej za złożenie fałszywego oświadczenia.

Identyfikator zgłoszenia prac geodezyjnych	ID: GK-OG.6640.164.2022
Organ służby geodezyjnej, który otrzymał zgłoszenie	Starosta Lwówecki
Wykonawca prac geodezyjnych	Przedsiębiorstwo Geodezyjno-Kartograficzne OPGK Wrocław Sp. z o.o.
Data oraz Nr sporządzenia dokumentu zawierającego wynik pozytywnej weryfikacji	28.07.2022 r. protokół_weryfikacjiGK-OG.6640.164.2022_1_p3
Imię i nazwisko oraz nr uprawnień zawodowych kierownika prac	Grzegorz Szmajda, nr uprawnień:13983

UWAGA:
1. Granice nieruchomości wykazane na niniejszej mapie do celów projektowych mają charakter prawny. W związku z tym przewiduje się ustytuowanie budynków w odległości 4m lub innych obiektów budowlanych w odległości min. 3m lub równej 3m.
2. Nie wykazuje się istnienia w terenie innych prawodawców, o których brak informacji wynika z zasobów historycznych lub niedopełnienia przepisów złożeń do inwentaryzacji (Ustawa prawo geodezyjne i kartograficzne z 17.05.1989 r., tj. Dz.U. z 2021 r., poz. 1980).
3. W zakresie opracowania powiatu lwóweckiego brak projektów sieci uzbrojenia terenu uzgodnionych w ZUDP oraz brak MPZ.
4. Mapa w pasie oznaczonym fioletową przerywaną linią może służyć do opracowania projektów technicznych uzgodnionych przez ZUDP.

Aktualizacja mapy została wykonana w miesiącu marzec - kwiecień 2022r. przez:

PRZEDSIĘBIORSTWO
GEODEZYJNO-KARTOGRAFICZNE
OPGK WROCLAW Spółka z o.o.
al. Kaszubska 16, 53-128 Wrocław
tel. (71) 373 23 39, fax (71) 373 26 68
REGON 142049127

Imię i nazwisko wykonawcy, podpis:
Karolina Gromek

Przedsiębiorstwo
Geodezyjno - Kartograficzne
OPGK WROCLAW Spółka z o.o.
al. Kaszubska 16, 53-128 Wrocław
Inż. Karolina Gromek
Geodeta

Imię i nazwisko, nr uprawnień zawodowych kierownika prac, podpis:
Grzegorz Szmajda

OPGK WROCLAW Spółka z o.o.
mgr inż. Grzegorz Szmajda
Geodeta uprawnień 13983
Ministerstwo Gospodarki
Przeżyczenia i Budownictwa


**Szkieł lokalizacyjny
Skala 1:25000**



Gmina: Lwówek Śląski
Obręb: Górczyca

Gmina: Wleń
Obręb: Przedzielca

Gmina: Wleń
Obręb: Marczów

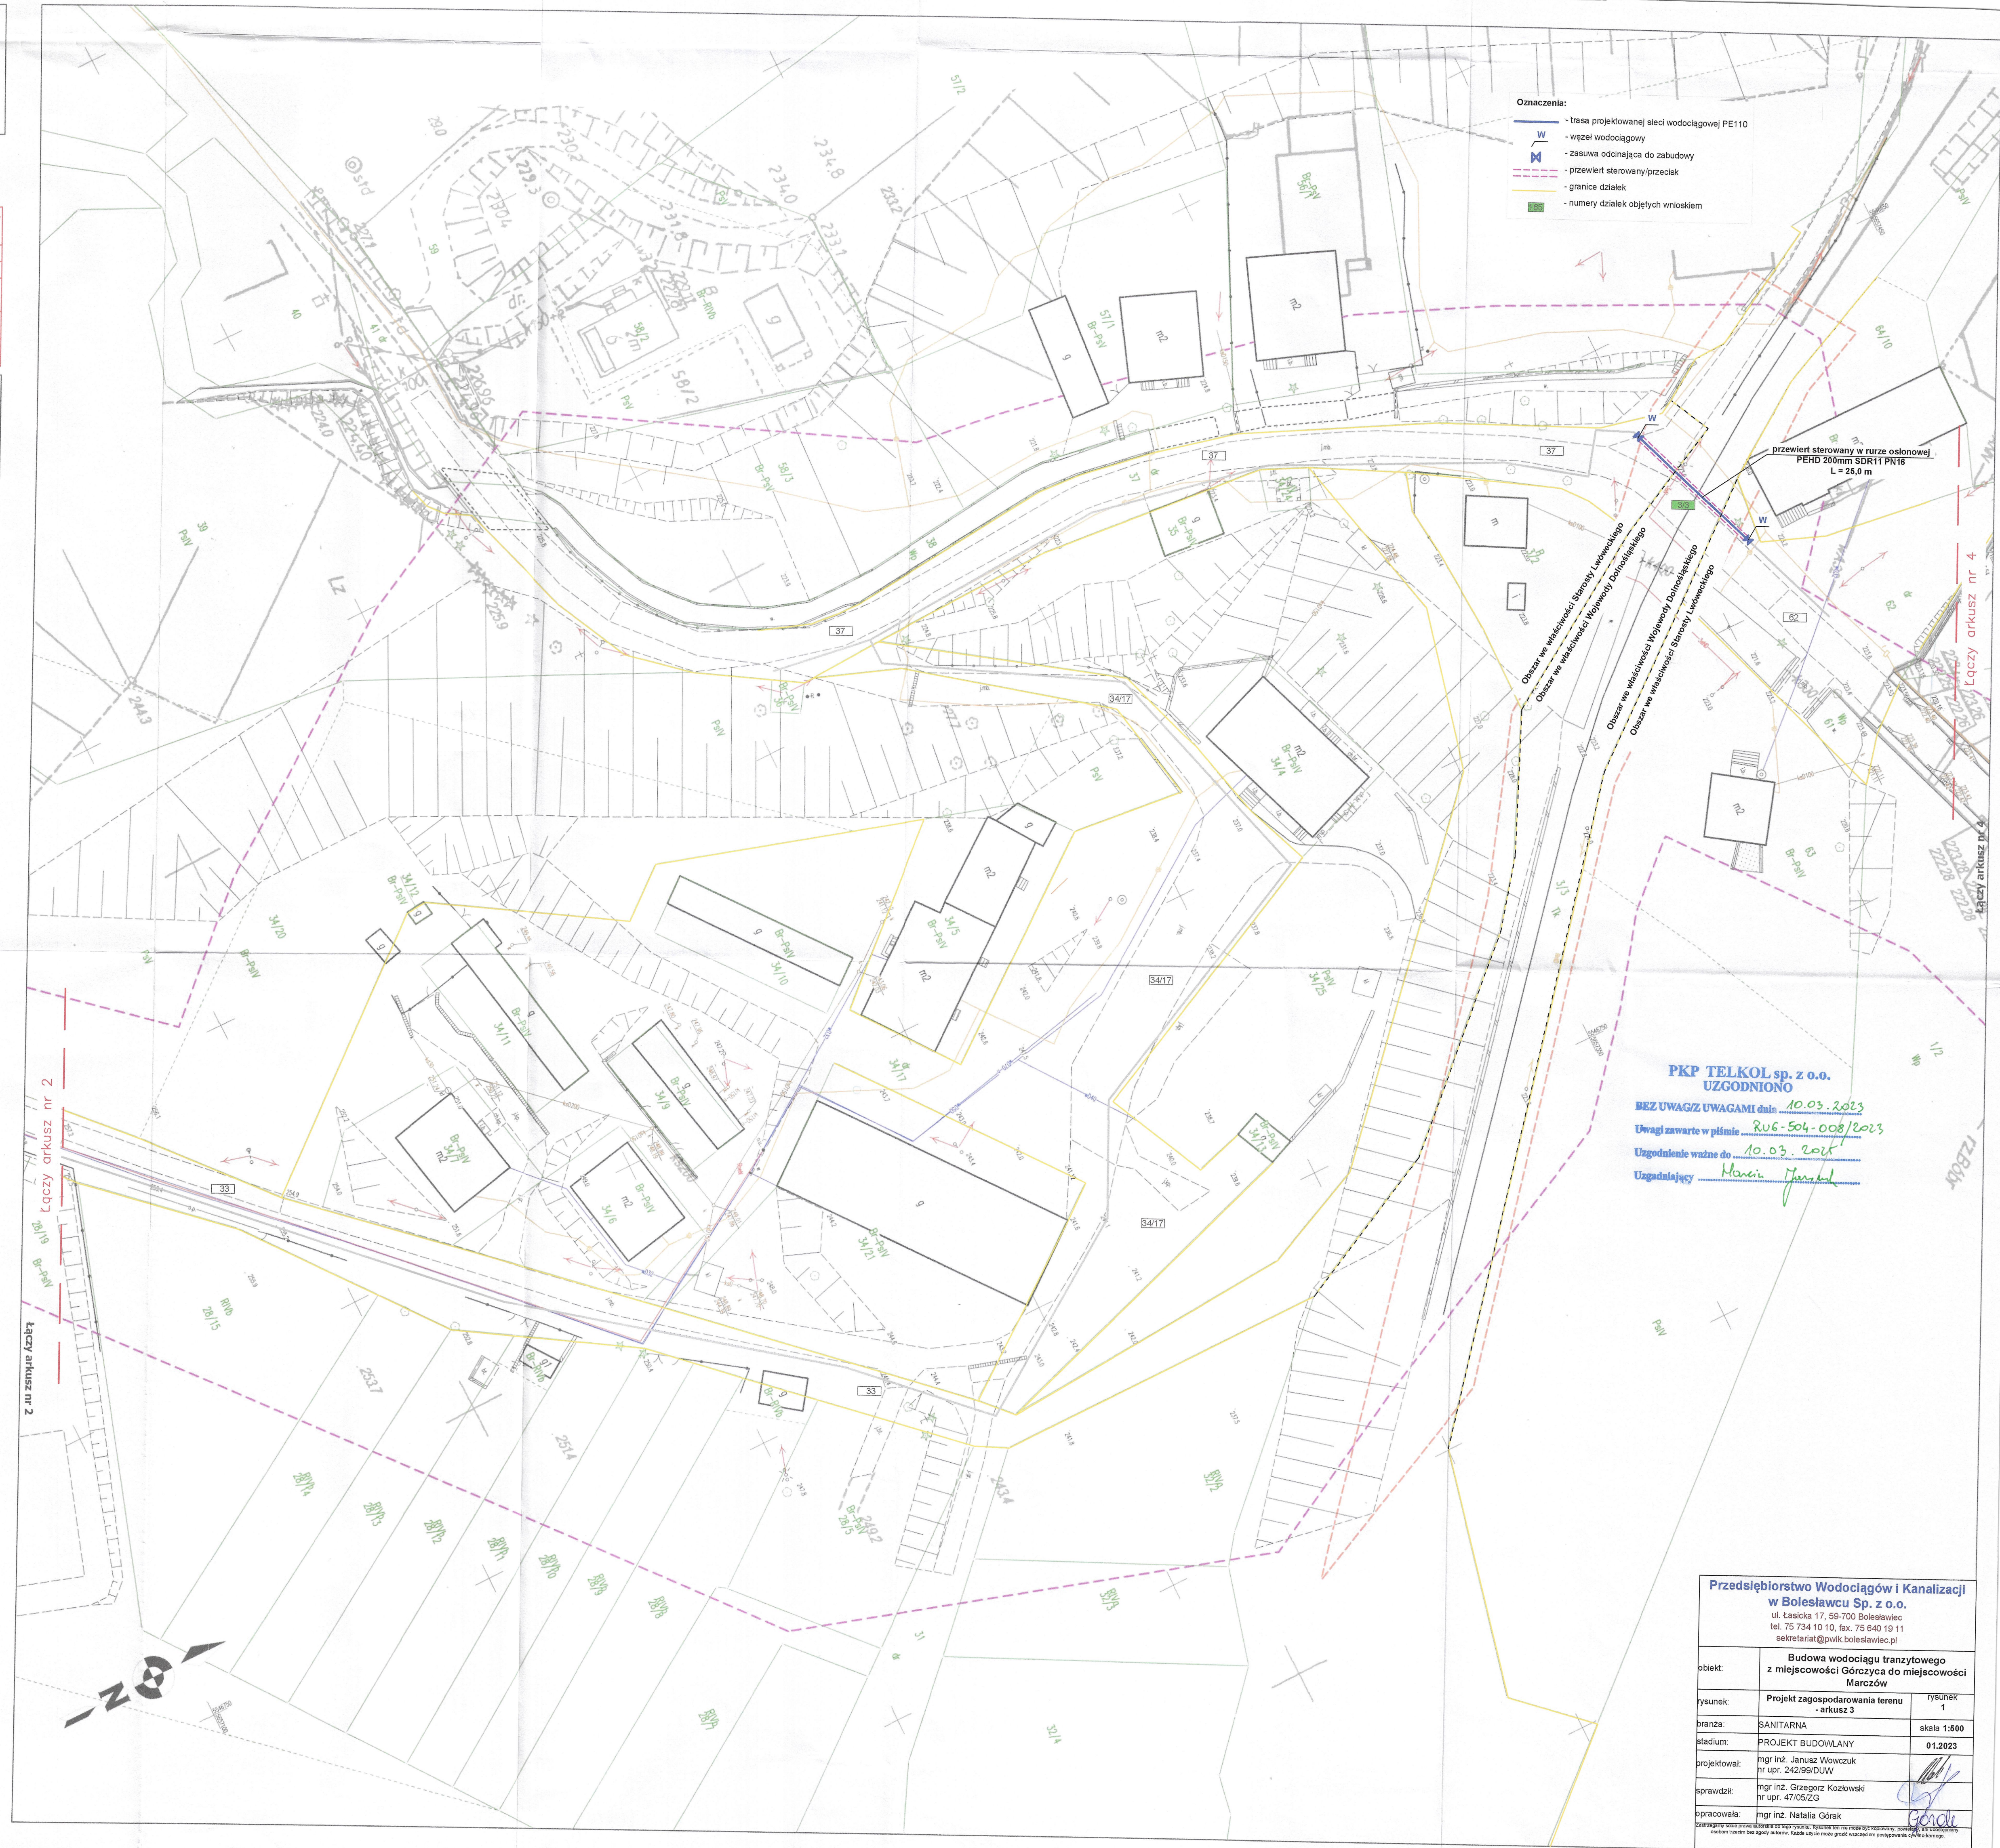

**PKP TELKOL sp. z o.o.
UZGODNIONO**

BEZ UWAGZ UWAGAMI data 10.03.2023
Uwagi zawarte w piśmie: Ru6-504-008/2023
Uzgodnienie ważne do: 10.03.2024
Uzgodniający: *Mania Jurek*

**Przedsiębiorstwo Wodociągów i Kanalizacji
w Bolesławcu Sp. z o.o.**
ul. Łasicka 17, 58-700 Bolesławiec
tel. 75 734 10 10, fax: 75 640 19 11
sekretariat@pwik.boleslawiec.pl

obiekt:	Budowa wodociągu tranzytowego z miejscowości Górczyca do miejscowości Marczów	
rysunek:	Projekt zagospodarowania terenu - arkusz 3	rysunek 1
branża:	SANITARNA	skala 1:500
stadium:	PROJEKT BUDOWANY	01.2023
projektował:	mgr inż. Janusz Wólczyk nr upr. 242/99/DUW	
sprawdził:	mgr inż. Grzegorz Kozłowski nr upr. 47/05/ZG	
opracowała:	mgr inż. Natalia Górak	

