


**Przedsiębiorstwo Wodociągów i Kanalizacji w Bolesławcu Sp. z o.o.**

ul. Łasicka 17, 59-700 Bolesławiec  
tel. 75 734 10 10, fax. 75 640 19 11, sekretariat@pwik.boleslawiec.pl

obiekt:	<b>Budowa wodociągu tranzytowego z miejscowości Górczyca do miejscowości Marczów</b>	
adres:	021205_5 Wleń - obszar wiejski, obręb: 0005 Marczów dz. nr 3/3	
rysunek:	<b>Projekt zagospodarowania terenu</b>	rysunek 1
branża:	SANITARNA	skala 1:100/100
stadium:	PROJEKT BUDOWLANY	12.05.2023
projektował:	mgr inż. Janusz Wowczuk - nr upr. 242/99/DUW, sp. instalacyjna	
sprawdził:	mgr inż. Grzegorz Kozłowski - nr upr. 47/05/ZG, sp. instalacyjna	
<small>Zastrzegamy sobie prawa autorskie do tego rysunku. Rysunek ten nie może być kopiowany, powielany, ani udostępniany osobom trzecim bez zgody autorów. Nadzie użyte może gościć w szczególności postępowania cywilno-karnego.</small>		

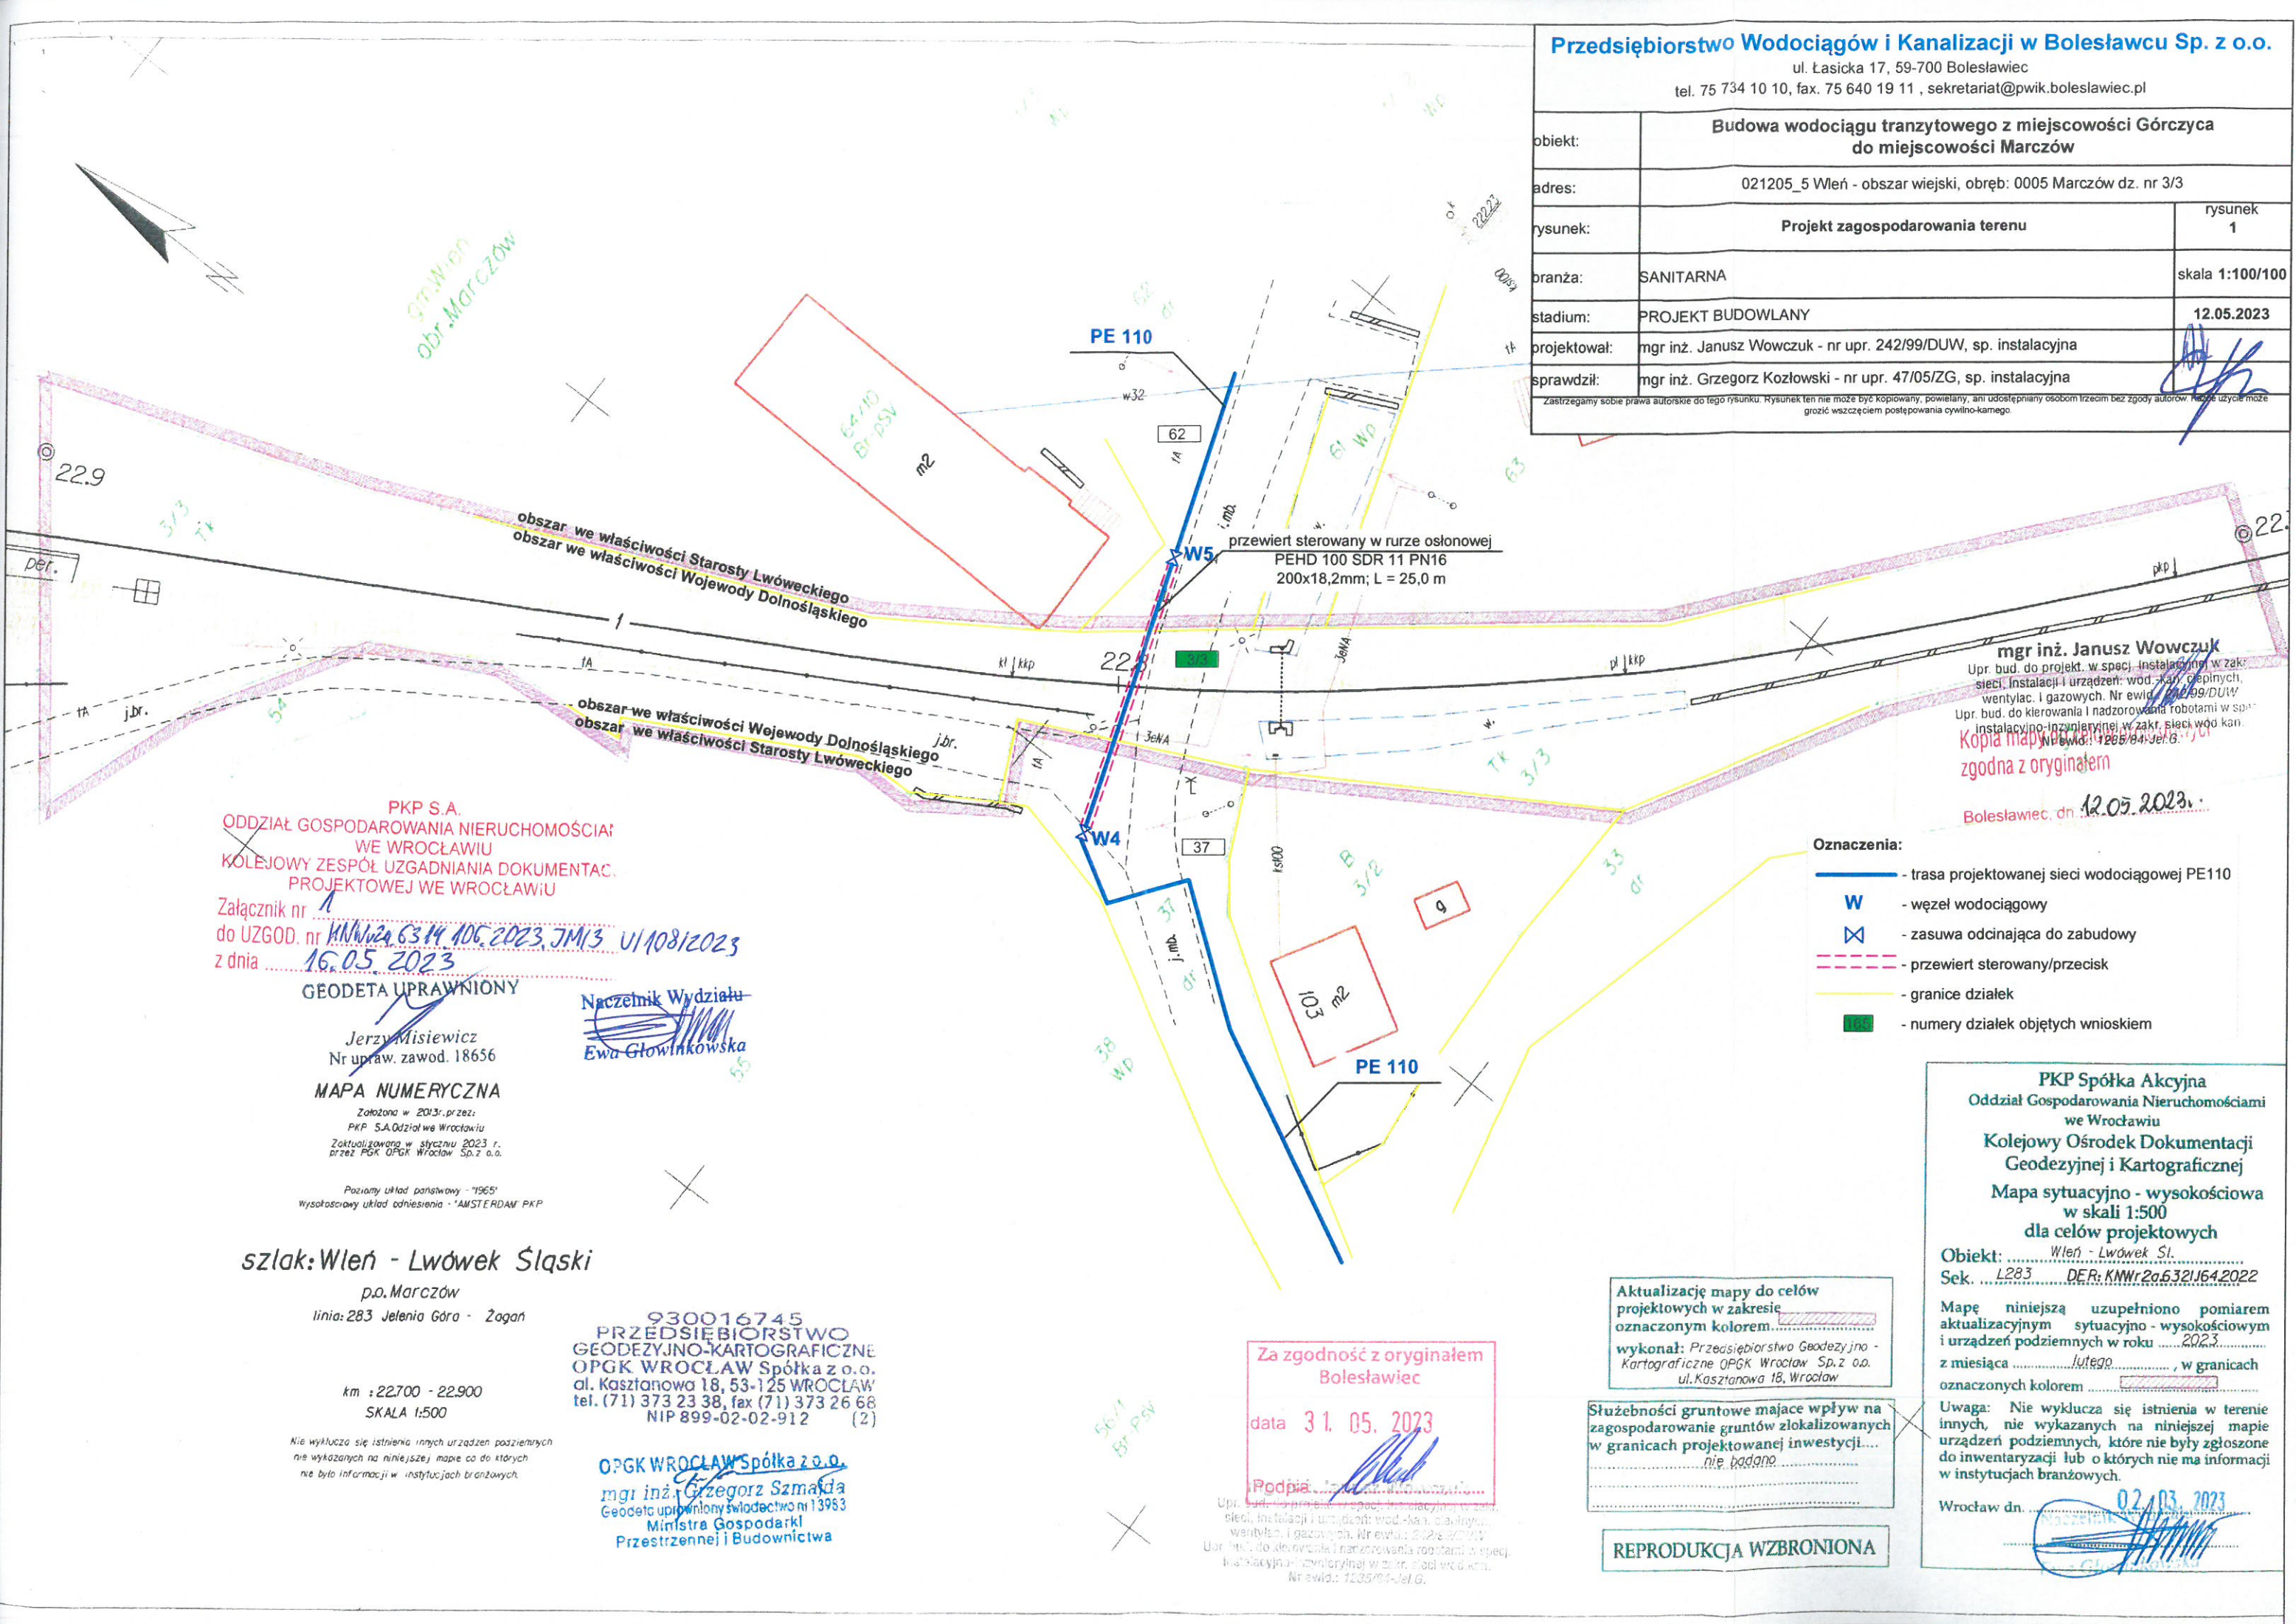

**mgr inż. Janusz Wowczuk**  
Upr. bud. do projekt. w spec. instalacyjnej w zakr. sieci, instalacji i urządzeń: wod.-kan., ciepłych, wentylac. i gazowych. Nr ewid. 242/99/DUW  
Upr. bud. do kierowania i nadzorowania robotami w spec. instalacyjno-inżynierskiej w zakr. sieci wod. kan. Nr ewid. 1205/04-Jef.G.

**Kopia mapy**  
zgodna z oryginałem

Bolesławiec, dn. 12.05.2023.

- Oznaczenia:**
- - trasa projektowanej sieci wodociągowej PE110
  - W** - węzeł wodociągowy
  - X - zasuwa odcinająca do zabudowy
  - - przewiert sterowany/przecisk
  - - granice działek
  - - numery działek objętych wnioskiem

**PKP Spółka Akcyjna**  
Oddział Gospodarowania Nieruchomościami we Wrocławiu  
Kolejowy Ośrodek Dokumentacji Geodezyjnej i Kartograficznej  
Mapa sytuacyjno - wysokościowa w skali 1:500 dla celów projektowych

Obiekt: Wleń - Lwówek Śl.  
Sek. L283 DEF: KMNr 2a.632J64.2022

Mapę niniejszą uzupełniono pomiarem aktualizacyjnym sytuacyjno - wysokościowym i urządzeń podziemnych w roku 2023 z miesiąca lutego, w granicach oznaczonych kolorem

Uwaga: Nie wyklucza się istnienia w terenie innych, nie wykazanych na niniejszej mapie urządzeń podziemnych, które nie były zgłoszone do inwentaryzacji lub o których nie ma informacji w instytucjach branżowych.

Wrocław dn. 02.05.2023

Aktualizację mapy do celów projektowych w zakresie oznaczonym kolorem  
wykonał: Przedsiębiorstwo Geodezyjno - Kartograficzne OPGK Wrocław Sp. z o.o. ul. Kasztanowa 18, Wrocław

Służebności gruntowe mające wpływ na zagospodarowanie gruntów zlokalizowanych w granicach projektowanej inwestycji... nie badano

**REPRODUKUCJA WZBRONIONA**

Za zgodność z oryginałem Bolesławiec  
data 31.05.2023

Podpis: *[Signature]*  
Upr. bud. do projekt. w spec. instalacyjnej w zakr. sieci, instalacji i urządzeń: wod.-kan., ciepłych, wentylac. i gazowych. Nr ewid. 47/05/ZG  
Upr. bud. do kierowania i nadzorowania robotami w spec. instalacyjno-inżynierskiej w zakr. sieci wod. kan. Nr ewid. 1205/04-Jef.G.

PKP S.A.  
ODDZIAŁ GOSPODAROWANIA NIERUCHOMOŚCIAMI WE WROCŁAWIU  
KOLEJOWY ZESPÓŁ UZGADNIANIA DOKUMENTACJI PROJEKTOWEJ WE WROCŁAWIU

Załącznik nr 1  
do UZGOD. nr *KNW/2a.632J64.2022/JM/3 U/108/2023*  
z dnia 16.05.2023

**GEODETA UPRAWNIONY**  
Naczelnik Wydziału  
*[Signature]*  
Ewa Głowinkowska

Jerzy Misiewicz  
Nr upraw. zawod. 18656

**MAPA NUMERYCZNA**  
Założona w 2013r. przez:  
PKP S.A. Oddział we Wrocławiu  
Zaktualizowana w styczniu 2023 r. przez PGK OPGK Wrocław Sp. z o.o.

Podany układ państwowy - "1965"  
Wysokościowy układ odniesienia - "AMSTERDAM PKP"

szlak: Wleń - Lwówek Śląski  
p.o. Marczów  
linia: 283 Jelenia Góra - Żagań

km : 22.700 - 22.900  
SKALA 1:500

930016745  
**PRZEDSIĘBIORSTWO**  
GEODEZYJNO-KARTOGRAFICZNE  
OPGK WROCŁAW Spółka z o.o.  
al. Kasztanowa 18, 53-125 WROCŁAW  
tel. (71) 373 23 38, fax (71) 373 26 68  
NIP 899-02-02-912 (2)

**OPGK WROCŁAW Spółka z o.o.**  
mgr inż. Grzegorz Szmańda  
Geodeta uprawniony świadectwo nr 13983  
Ministra Gospodarki Przemysłu i Budownictwa

Nie wyklucza się istnienia innych urządzeń podziemnych nie wykazanych na niniejszej mapie co do których nie było informacji w instytucjach branżowych.