



1:5000

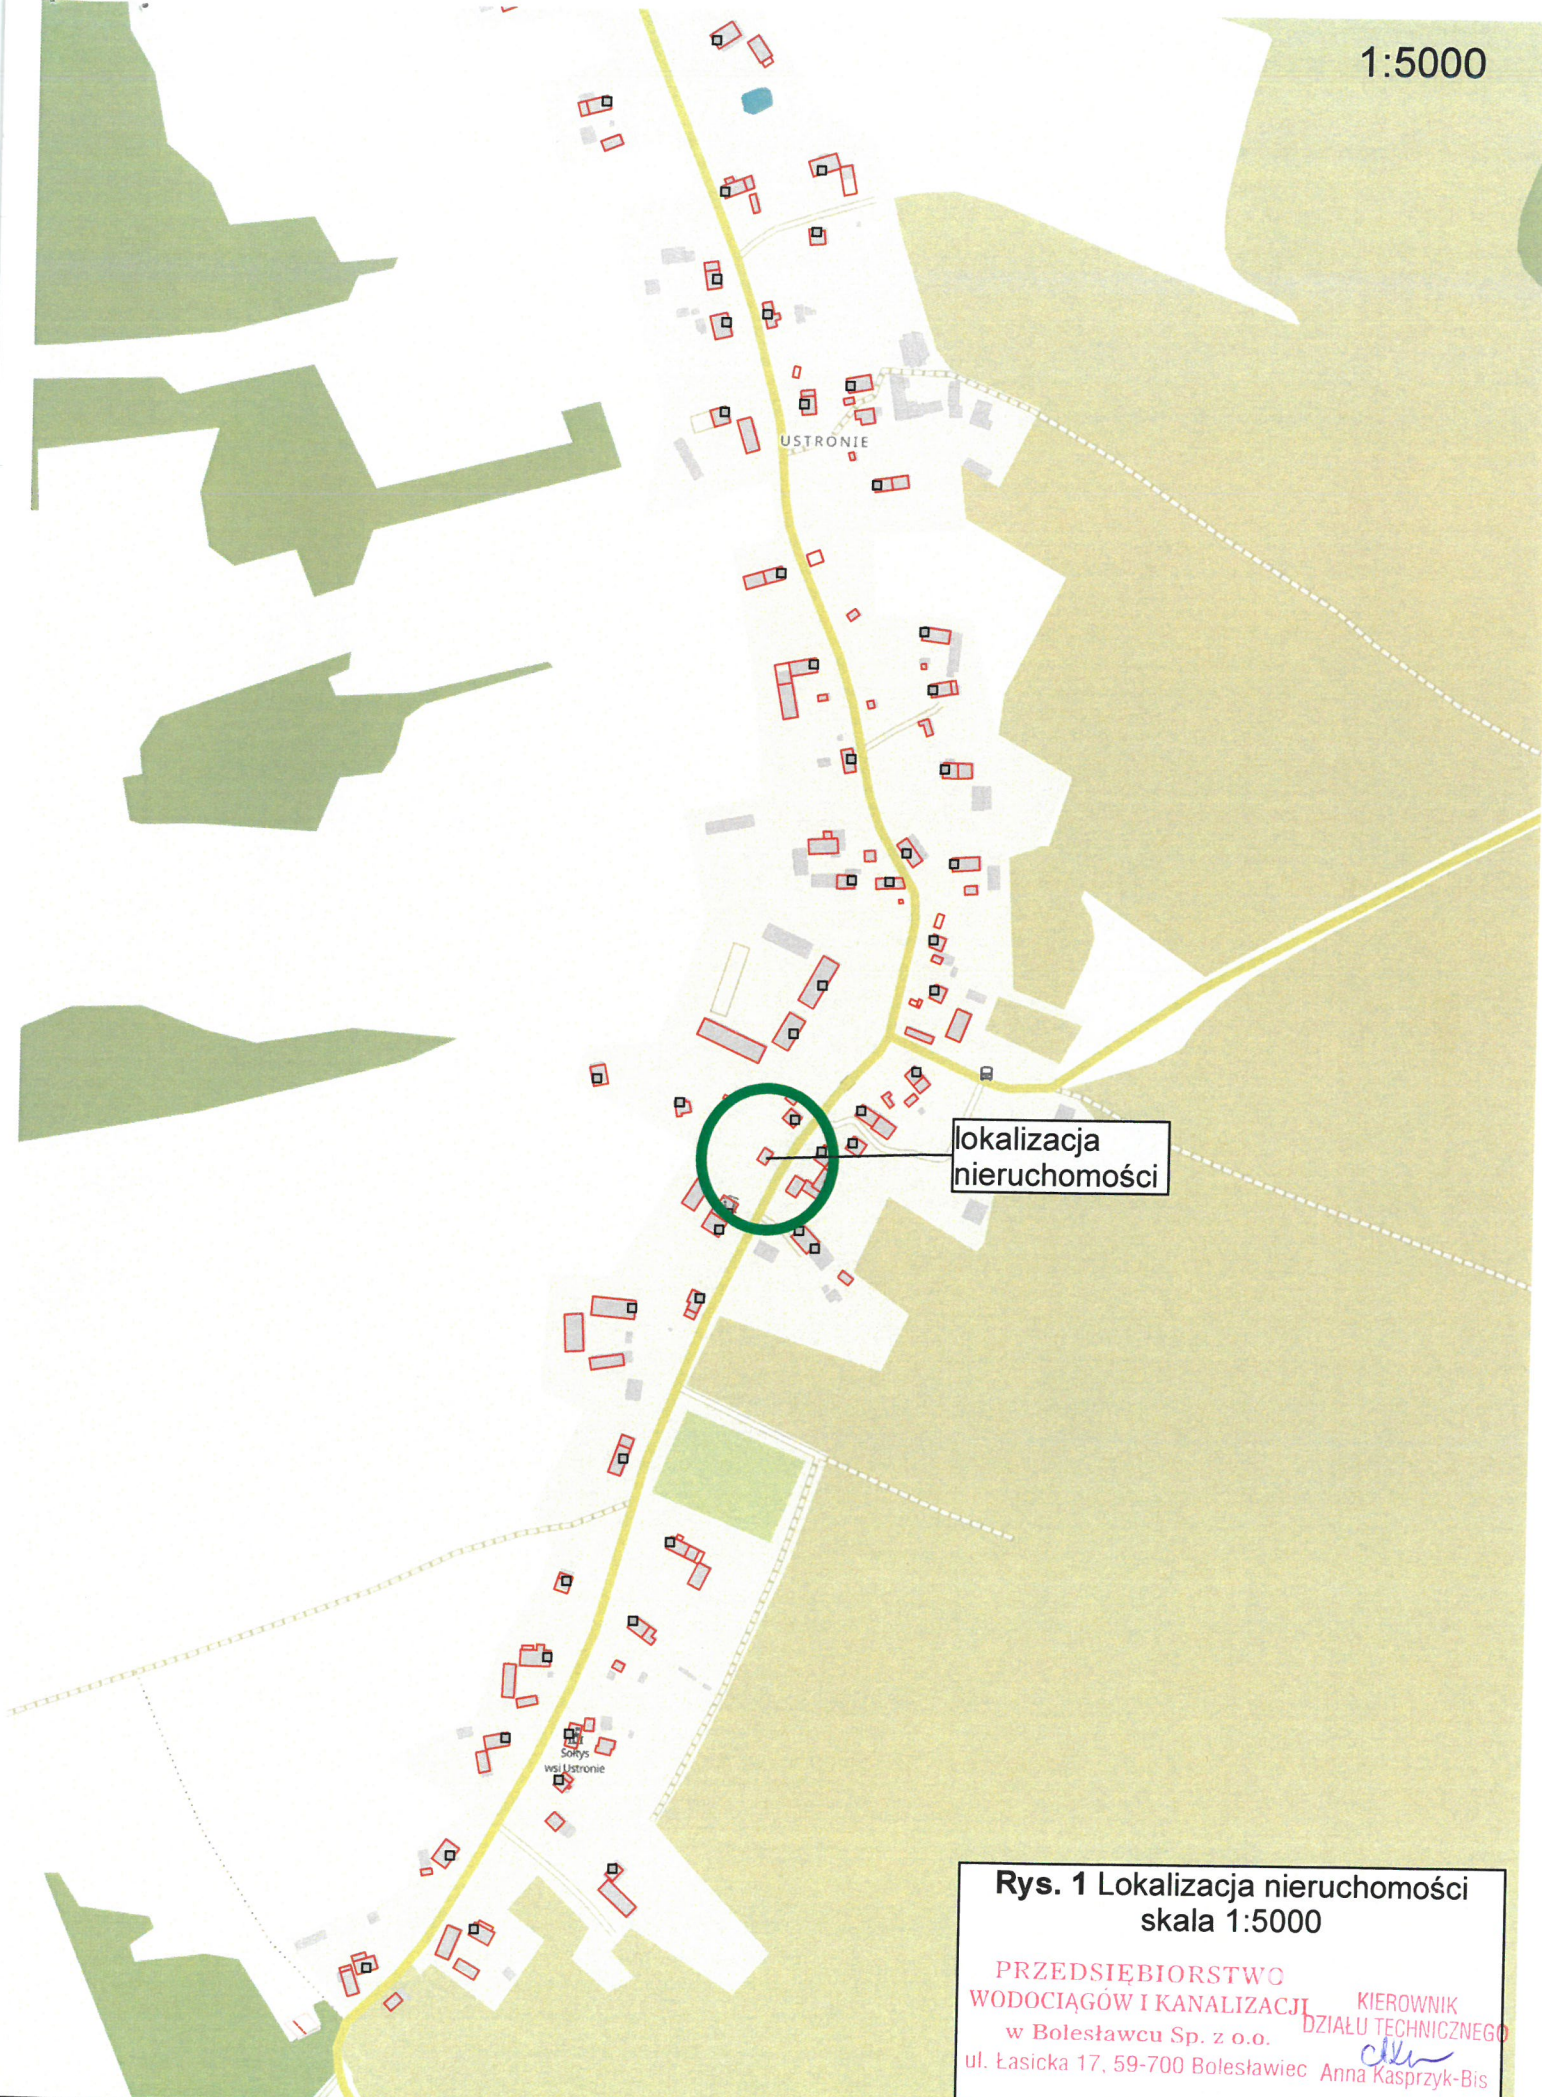


**Rys. 1** Lokalizacja nieruchomości  
skala 1:5000

PRZEDSIĘBIORSTWO  
WODOCIĄGÓW I KANALIZACJI  
w Bolesławcu Sp. z o.o. KIEROWNIK  
DZIAŁU TECHNICZNEGO  
ul. Łasicka 17, 59-700 Bolesławiec Anna Kasprzyk-Bis

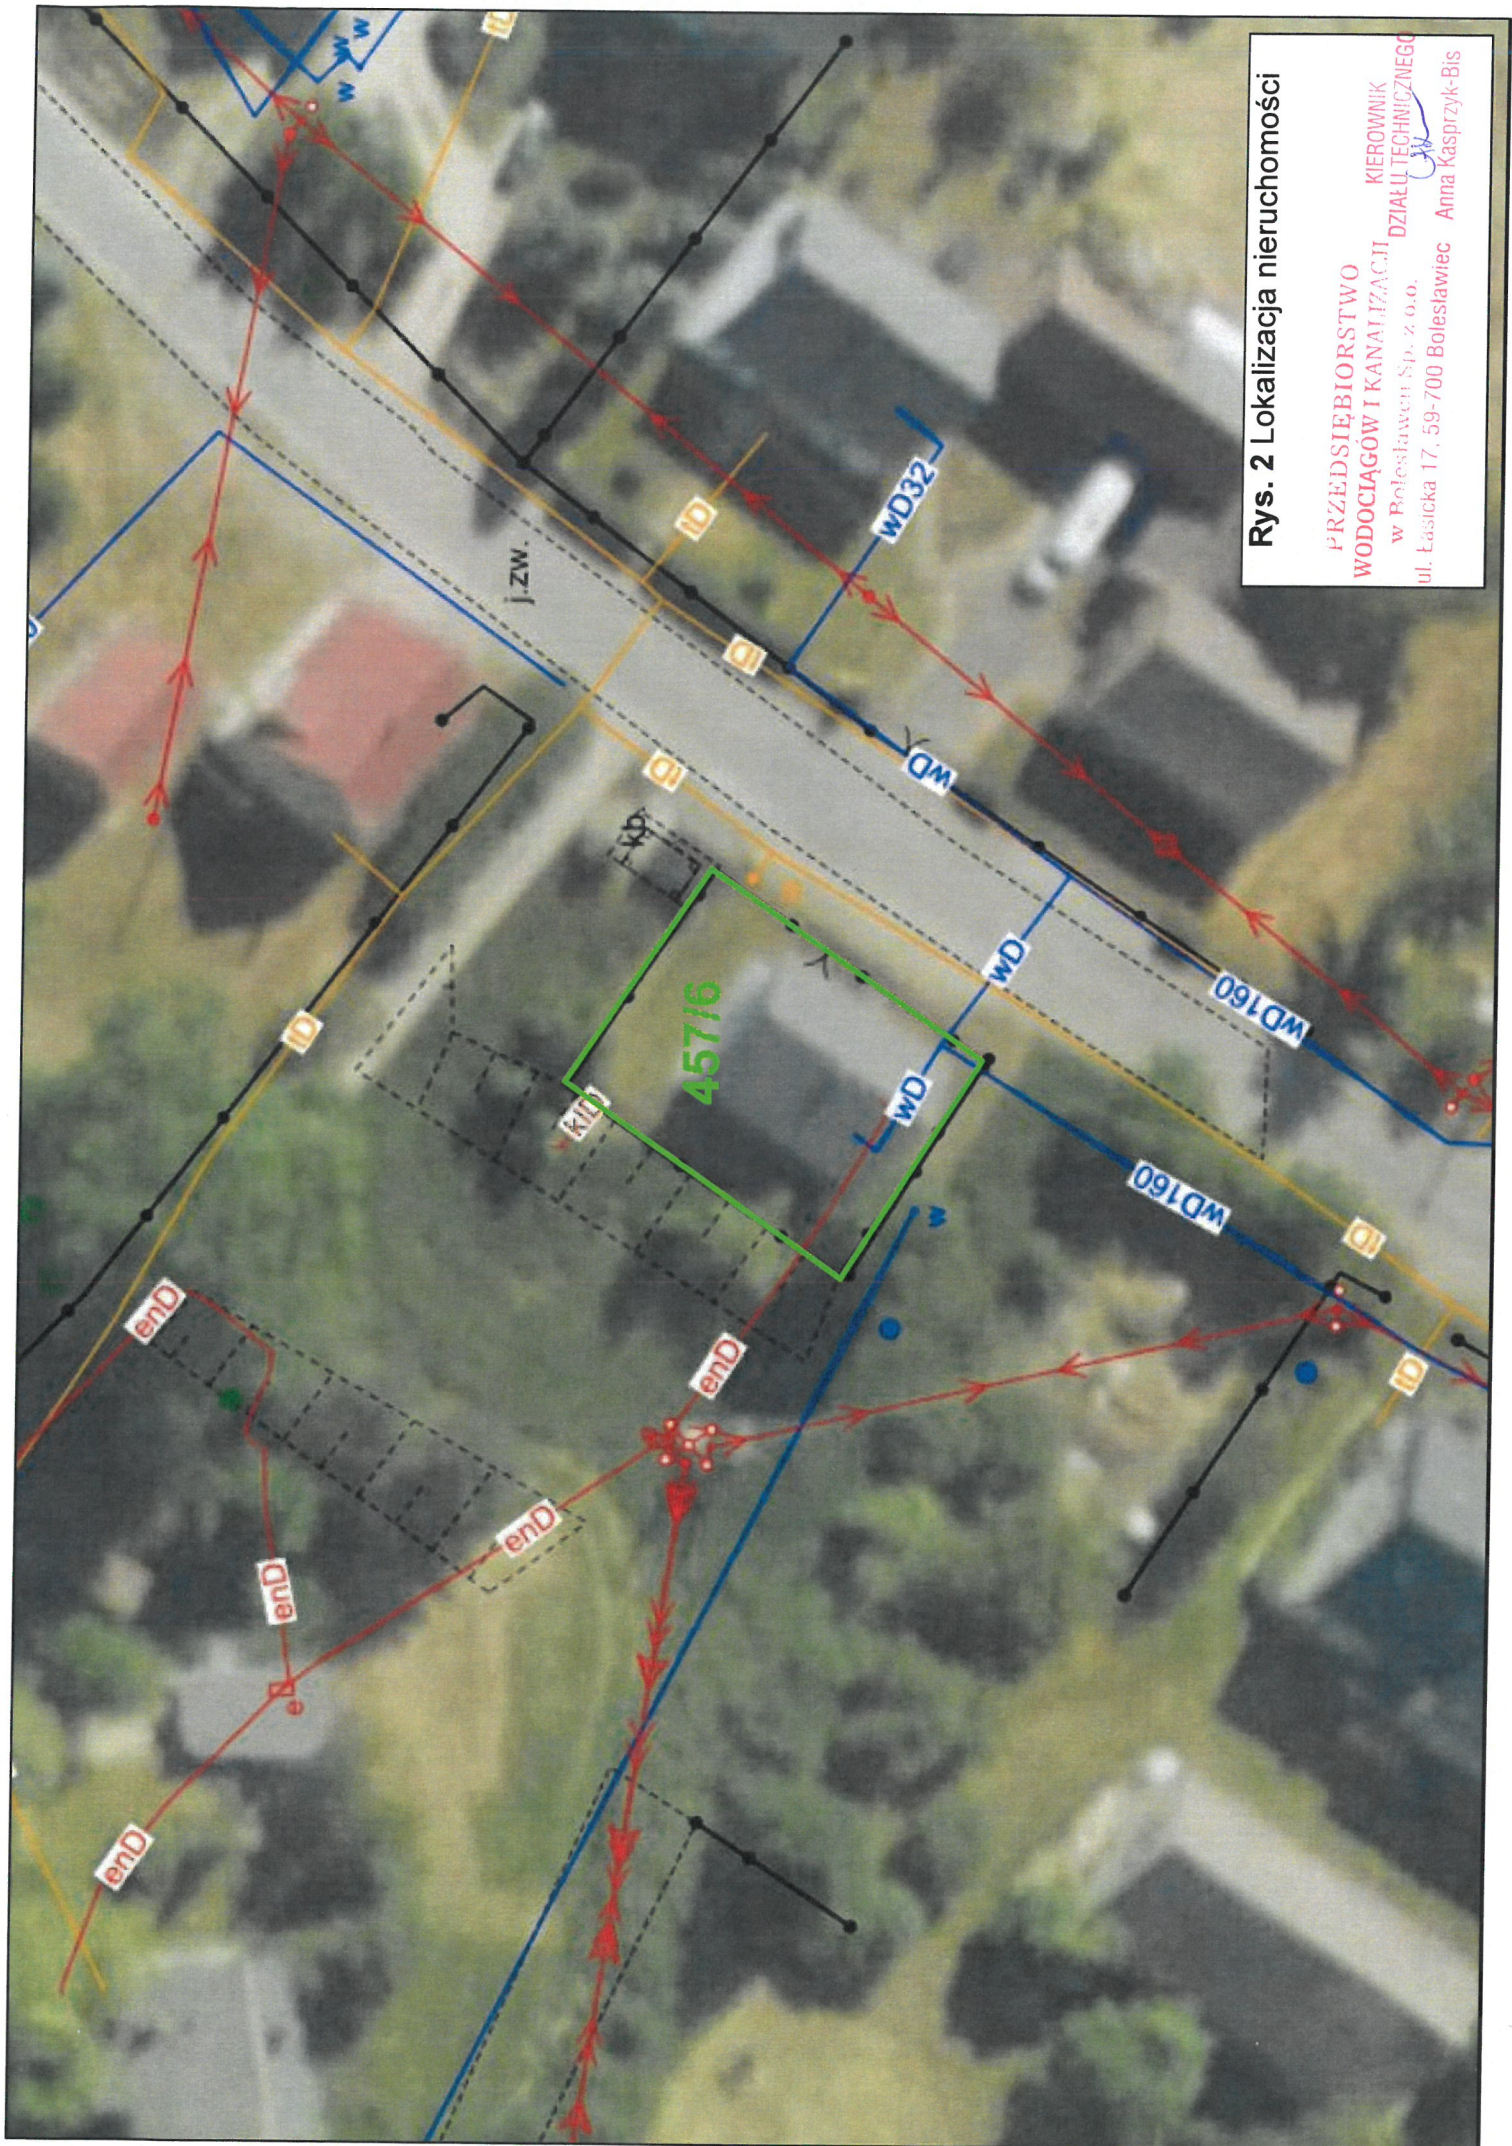

**Rys. 2 Lokalizacja nieruchomości**  
PRZEDSIĘBIORSTWO  
WODCIĄGÓW I KANALIZACJI KIEROWNIK  
DZIAŁ TECHNICZNEGO  
w Bolesławcu Sp. z o.o.  
ul. Łasicka 17, 59-700 Bolesławiec Anna Kasprzyk-Bis

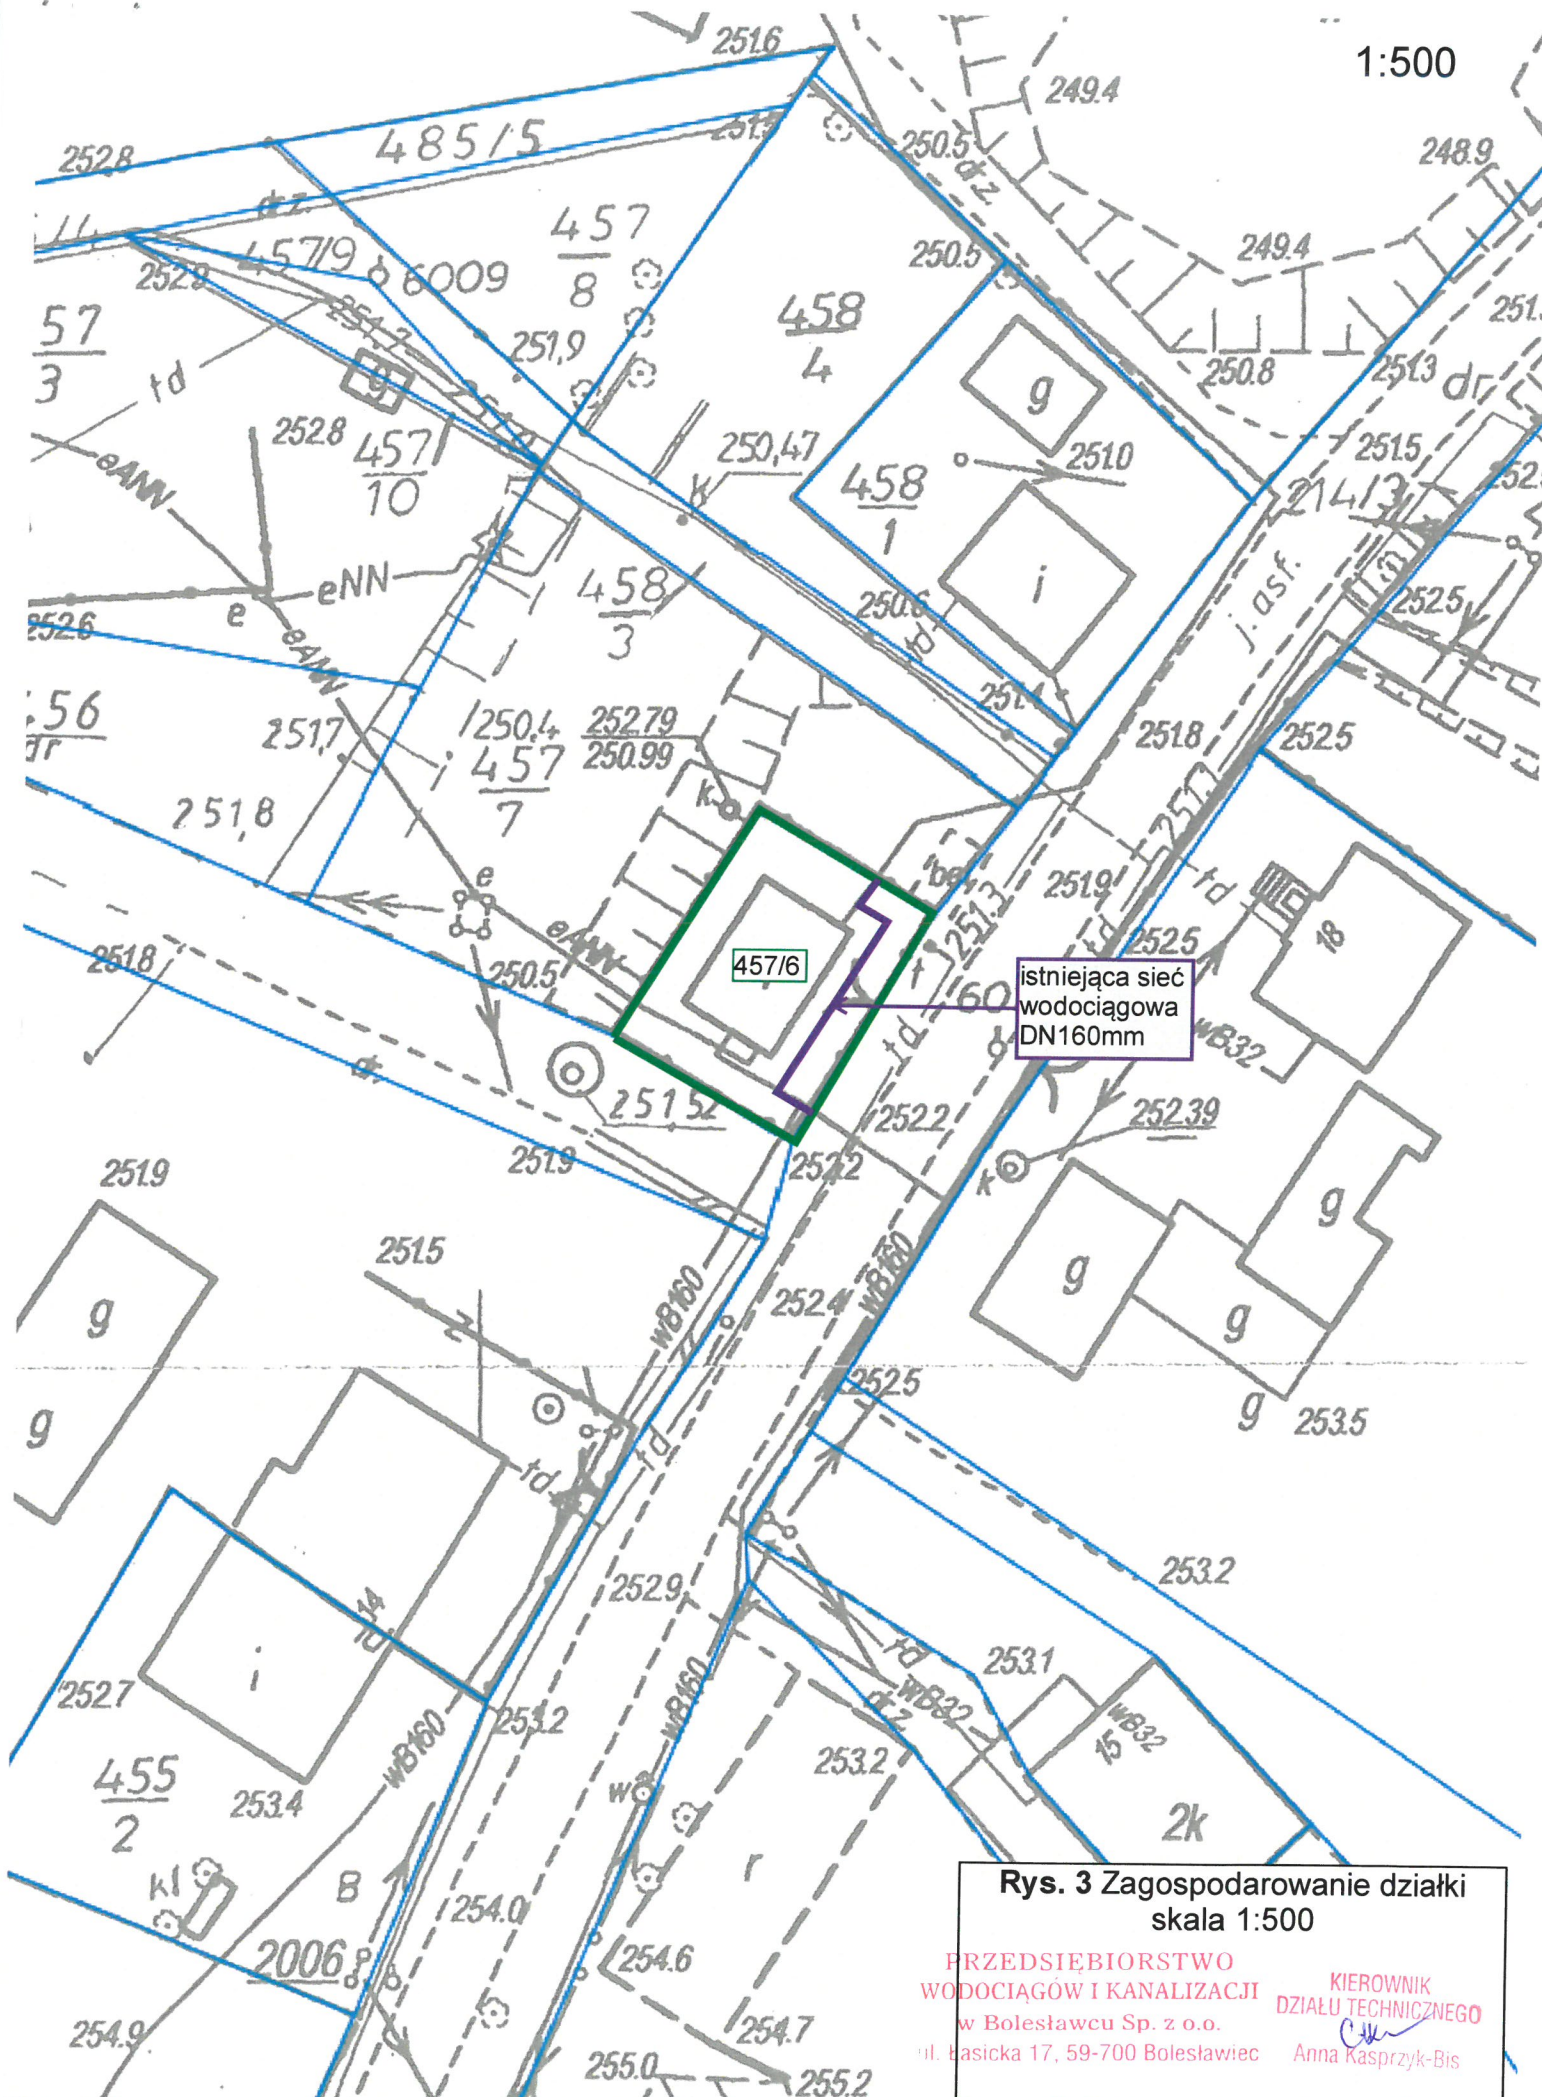

**Rys. 3 Zagospodarowanie działki skala 1:500**

PRZEDSIĘBIORSTWO  
WODOCIĄGÓW I KANALIZACJI  
w Bolesławcu Sp. z o.o.  
ul. Basicka 17, 59-700 Bolesławiec

KIEROWNIK  
DZIAŁU TECHNICZNEGO  
*AKW*  
Anna Kasprzyk-Bis