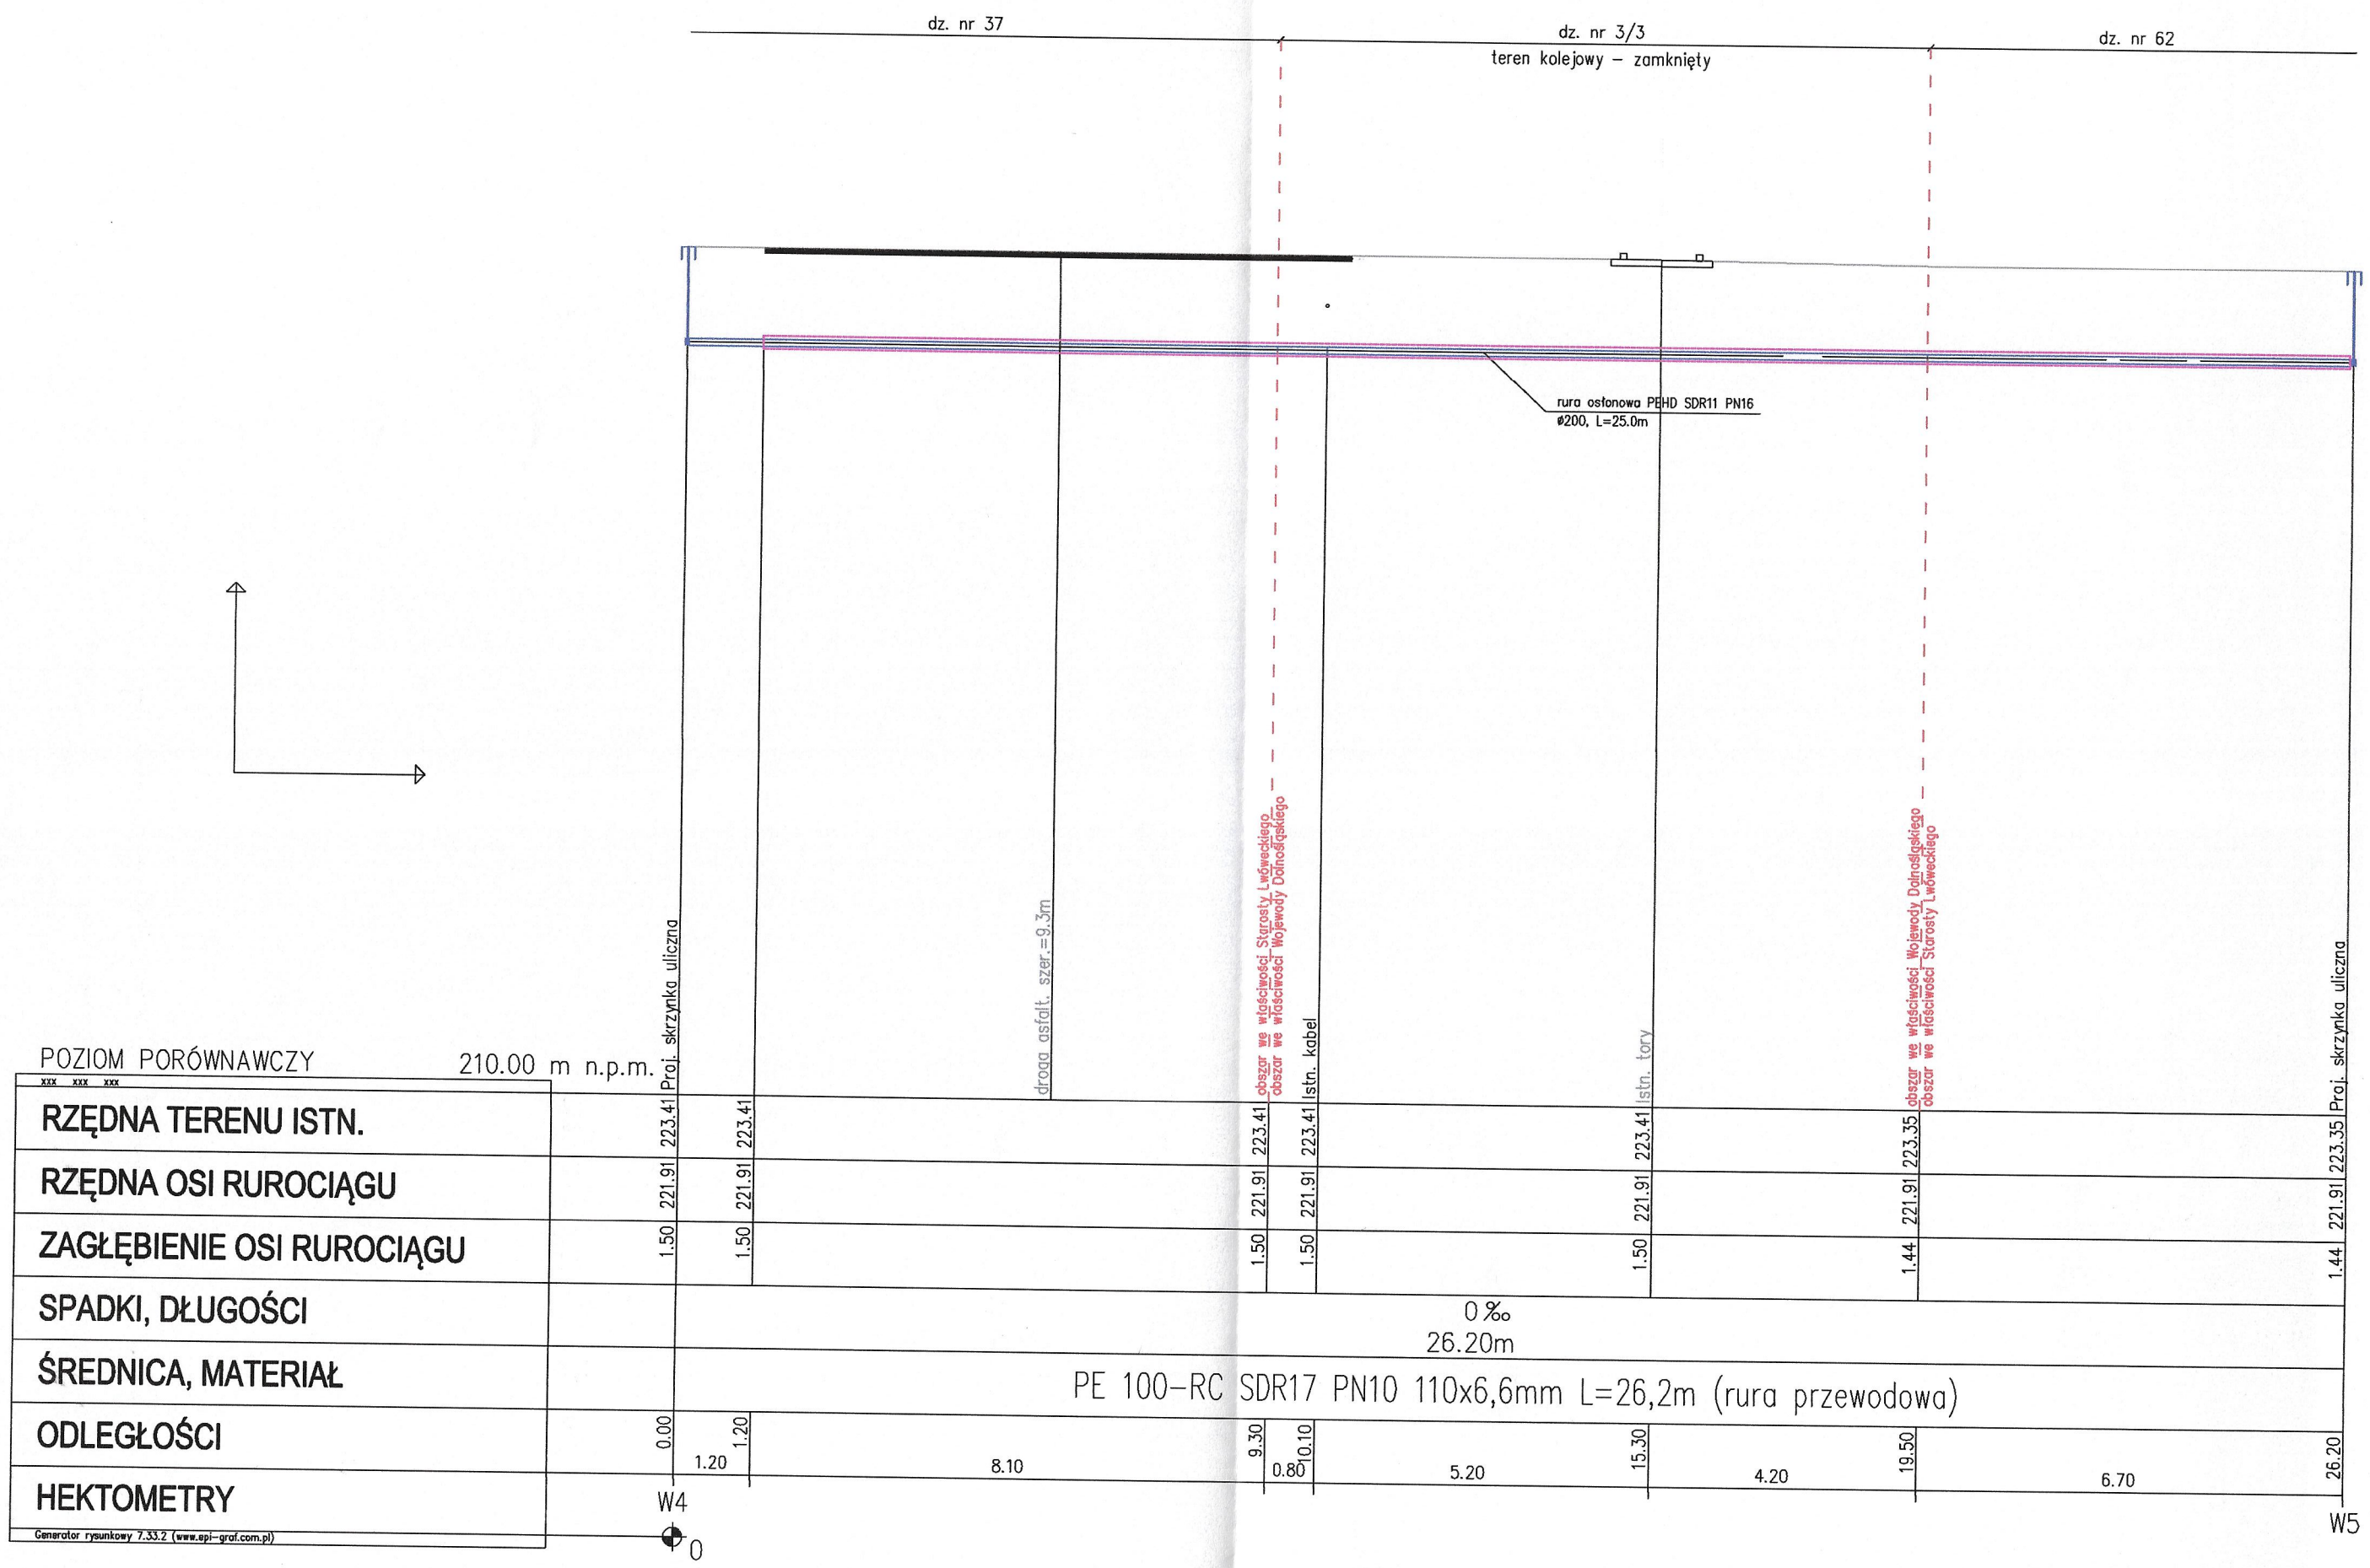

POZIOM PORÓWNAWCZY 210.00 m n.p.m.														
RZĘDNA TERENU ISTN.	223.41	223.41			223.41	223.41			223.41			223.35	223.35	
RZĘDNA OSI RUROCIĄGU	221.91	221.91			221.91	221.91			221.91			221.91	221.91	
ZAGŁĘBIENIE OSI RUROCIĄGU	1.50	1.50			1.50	1.50			1.50			1.44	1.44	
ODLEGŁOŚCI	0.00	1.20	8.10	9.30	0.80	10.10	5.20	15.30	4.20	19.50	6.70	26.20		
HEKTOMETRY														

Generator rysunkowy 7.33.2 (www.spi-prof.com.pl)

Przedsiębiorstwo Wodociągów i Kanalizacji w Bolesławcu Sp. z o.o.
ul. Łasicka 17, 59-700 Bolesławiec
tel. 75 734 10 10, fax. 75 640 19 11 , sekretariat@pwik.boleslawiec.pl

obiekt:	**Budowa sieci wodociągowej w działce nr 3/3 w miejscowości Marczów stanowiącej teren zamknięty w skrzyżowaniu z linią kolejową Nr 283 relacji Jelenia Góra - Ławszowa w km 22.800 w ramach zadania - budowa wodociągu tranzytowego z miejscowości Górczyca do miejscowości Marczów**	
adres:	- dz. nr 3/3, AM 1,3 obręb 0005 Marczów, 021205_5 obszar wiejski	
rysunek:	**Profil podłużny sieci wodociągowej - teren kolejowy**	rysunek **3**
branża:	SANITARNA	skala **1:100/100**
stadium:	PROJEKT BUDOWLANY	**31.05.2023**
projektował:	mgr inż. Janusz Wowczuk - nr upr. 242/99/DUW, sp. instalacyjna	
sprawdził:	mgr inż. Grzegorz Kozłowski - nr upr. 47/05/ZG, sp. instalacyjna	

Zastrzegamy sobie prawa autorskie do tego rysunku. Rysunek ten nie może być kopiowany, powielany, ani udostępniany osobom trzecim bez zgody autorów. Każde użycie może grozić wszczęciem postępowania cywilno-karnego.