Rys. 2 Koncepcja zabudowy instalacji PV na terenie przepompowni ścieków Ceramiczna w Bolesławcu SKALA 1:500
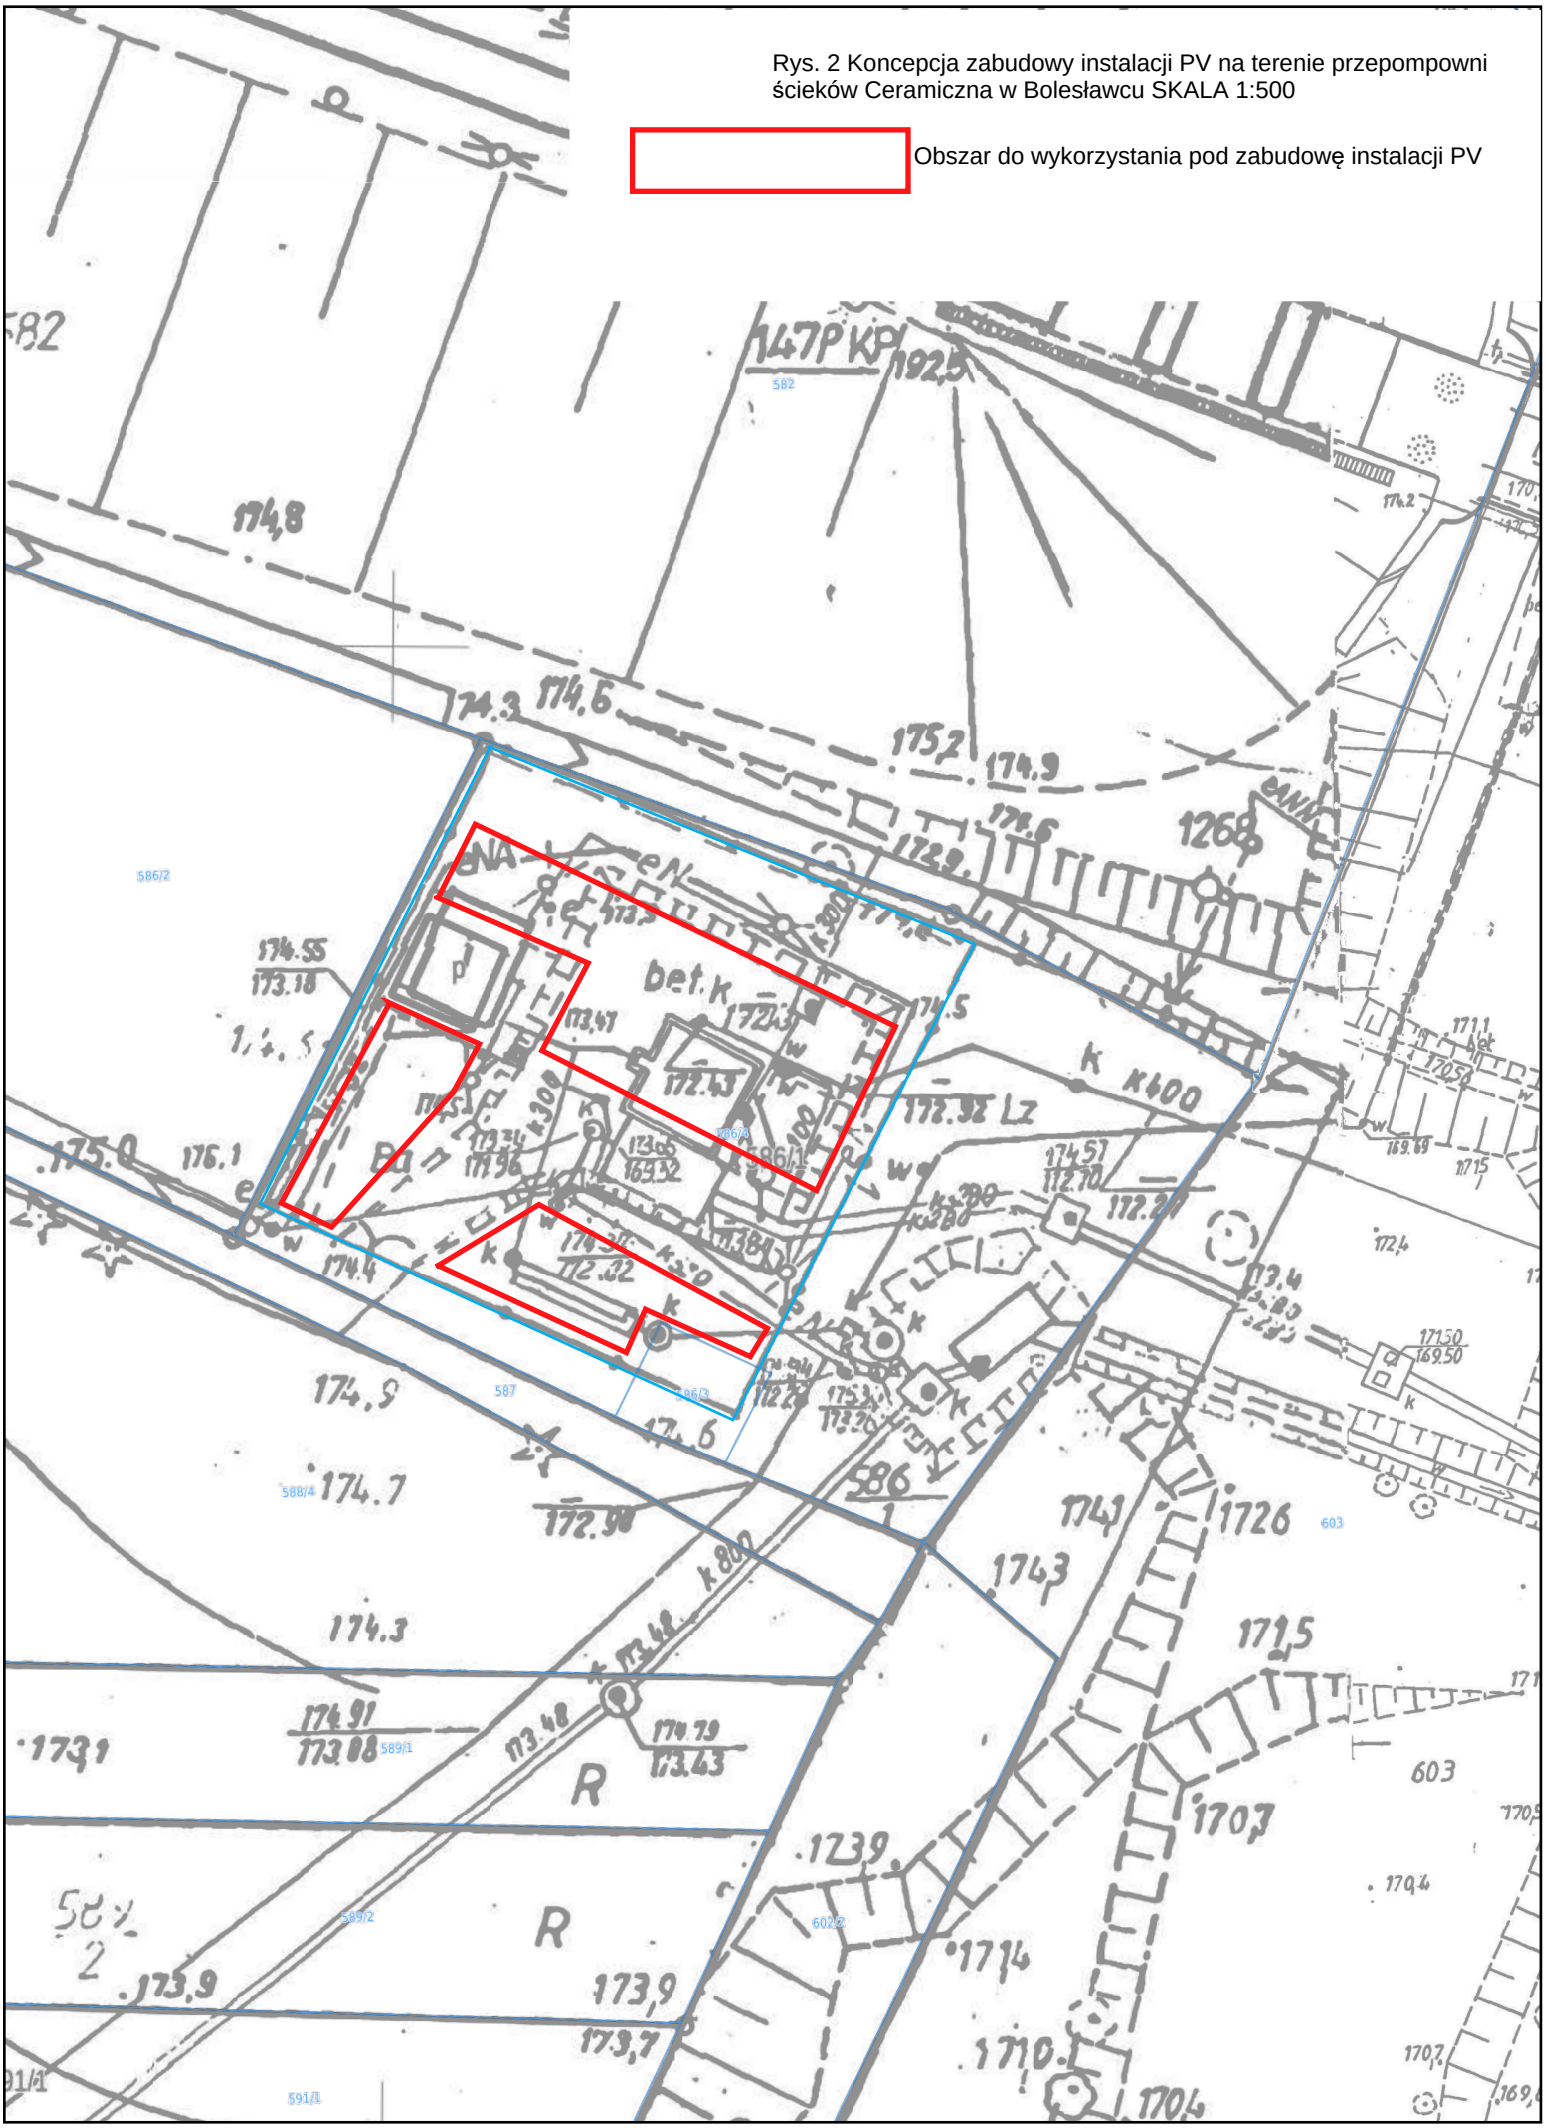
Obszar do wykorzystania pod zabudowę instalacji PV