

P.p. 215.00 m.n. pm.

Rzędne terenu istn.	225.30	225.15	225.81	225.80	225.21	227.70	233.00	232.80	233.60	227.50	227.10	226.19	225.65	225.28	224.75	224.70	224.67	224.41	224.20	222.90	225.88	223.87	222.65			
Rzędne dna urządzeń	225.30	225.15	225.81	225.80	225.21	227.70	233.00	232.80	233.60	227.50	227.10	226.19	225.65	225.28	224.75	224.70	224.67	224.41	224.20	222.90	225.88	223.87	222.65			
Spadek i długość	0.00	2.50	5.00	9.40	12.40	24.00	32.00	39.50	49.00	61.02	81.52	69.40	68.80	70.00	76.40	77.60	89.30	92.00	45.00	55.00	60.00	70.00	0.00	36.00	66.00	24.00
Srednica i materiał	DN 0,45 kam.	DN 0,45 kam.	DN 0,45 kam.	DN 0,45 kam.	DN 0,45 kam.	DN 0,45 kam.	DN 0,45 kam.	DN 0,45 kam.	DN 0,45 kam.	DN 0,45 kam.	DN 0,45 kam.	DN 0,45 kam.	DN 0,45 kam.	DN 0,45 kam.	DN 0,45 kam.	DN 0,45 kam.	DN 0,45 kam.	DN 0,45 kam.	DN 0,45 kam.	DN 0,45 kam.	DN 0,45 kam.	DN 0,45 kam.	DN 0,45 kam.	DN 0,45 kam.	DN 0,45 kam.	DN 0,45 kam.
Odległości	0.00	2.50	5.00	9.40	12.40	24.00	32.00	39.50	49.00	61.02	81.52	69.40	68.80	70.00	76.40	77.60	89.30	92.00	45.00	55.00	60.00	70.00	0.00	36.00	66.00	24.00
Hektometry	0.00	2.50	5.00	9.40	12.40	24.00	32.00	39.50	49.00	61.02	81.52	69.40	68.80	70.00	76.40	77.60	89.30	92.00	45.00	55.00	60.00	70.00	0.00	36.00	66.00	24.00

Przedsiębiorstwo Wodociągów i Kanalizacji w Bolesławcu Sp. z o.o.
 59-700 Bolesławiec, ul. Łaska 17
 tel. 75 734 10 10, fax. 75 640 19 11
 sekretariat@pwk.boleslawiec.pl

zadanie: Budowa i przebudowa oczyszczalni ścieków we Wleńcu

rysunek: Profil podłużny przez urządzenia oczyszczalni rysunek 14

branża: technologiczna skala 1:100/500

stadium: KONCEPCJA 18.01.2021

opracowała: mgr inż. Anna Kasprzyk-Bis

Zastrzegamy sobie prawo autorskie do tego rysunku. Rysunek ten nie może być kopiowany, powielany, ani udostępniany bez zgody naszego zarządcy. Nadaje się wyłącznie do użytku w ramach projektu inwestycyjnego.

OZNACZENIA:

TERENY ZABUDOWY MIESZKANIOWEJ I USŁUGOWEJ

- MN TERENY ZABUDOWY MIESZKANIOWEJ JEDNORODZINNEJ (MN1 - ISTNIEJĄCE, MN2 - PROJEKTOWANE, MN3 - SZEREGOWEJ)
- MW1 TERENY ZABUDOWY MIESZKANIOWEJ WIELORODZINNEJ - ISTNIEJĄCE
- MS TERENY ZABUDOWY MIESZKANIOWEJ SOCJALNEJ - ISTNIEJĄCE
- MU TERENY ZABUDOWY MIESZKANIOWEJ JEDNORODZINNEJ I WIELORODZINNEJ Z USŁUGAMI - ISTNIEJĄCE
- U TERENY ZABUDOWY USŁUGOWEJ (U1 - ISTNIEJĄCE, U2 - PROJEKTOWANE)
- Uk TERENY USŁUG SAKRALNYCH
- UP TERENY ZABUDOWY USŁUGOWEJ (USŁUGI PUBLICZNE)
- US TERENY SPORTU I REKREACJI (US1 - ISTNIEJĄCE, US2 - PROJEKTOWANE)

TERENY UŻYTKOWANE ROLNICZO ORAZ TERENY ZABUDOWY TECHNICZNO - PRODUKCYJNEJ

- R TERENY ROLNICZE
- RU TERENY OBSŁUGI PRODUKCJI W GOSPODARSTWACH OGRODNICZYCH ORAZ GOSPODARSTWACH LEŚNYCH I RYBACKICH
- P TERENY OBIEKTÓW PRODUKCYJNYCH, BAZ, SKŁADÓW I MAGAZYNÓW (P1 - ISTNIEJĄCE, P2 - PROJEKTOWANE)

TERENY ZIELENI I WÓD

- ZL TERENY LASÓW
- ZL1 TERENY DOLESIEŃ
- ZP TERENY ZIELENI URZĄDZONEJ - PARKOWEJ
- ZI TERENY ZIELENI IZOLACYJNEJ I OCHRONNEJ
- ZD TERENY OGRODÓW DZIAŁKOWYCH
- ZC TERENY CMENTARZY WRAZ ZE STREFĄ OCHRONY SANITARNEJ
- WS TERENY WÓD ŚRÓDLĄDOWYCH
- WP TERENY WAŁÓW PRZECIWPOWODZIOWYCH

ZASADY OCHRONY I KSZTAŁTOWANIA ŁADU PRZESTRZENNEGO

- OBOWIĄZUJĄCE LINIE ROZGRANICZAJĄCE TERENY O RÓŻNYCH FUNKCJACH I RÓŻNYCH ZASADACH ZAGOSPODAROWANIA
- - - ORIENTACYJNE LINIE ROZGRANICZAJĄCE TERENY O RÓŻNYCH FUNKCJACH I RÓŻNYCH ZASADACH ZAGOSPODAROWANIA
- 54.U1** NUMERY I SYMBOLE LITEROWE TERENÓW
- OBOWIĄZUJĄCA LINIA ZABUDOWY
- - - NIEPRZEKACZALNA LINIA ZABUDOWY
- - - ORIENTACYJNE GRANICE PODZIAŁU NA DZIAŁKI BUDOWLANE
- OBIEKTY DO ZACHOWANIA
- OBIEKTY DO WYBURZENIA

ZASADY OCHRONY ŚRODOWISKA I PRZYRODY

- TERENY ZAŁANE PODCZAS POWODZI W 1997 R.
- OBSZARY BEZPOŚREDNIEGO ZAGROŻENIA POWODZIĄ
- TERENY CENNE PRZYRODNICZO PROPONOWANE DO OBJĘCIA OCHRONĄ (ZASIĘG ORIENTACYJNY)

ZASADY OCHRONY DZIEDZICTWA KULTUROWEGO I ZABYTKÓW ORAZ DÓBR KULTURY WSPÓŁCZESNEJ

- STREFA „A” ŚCISZEJ OCHRONY KONSERWATORSKIEJ
- STREFA „B” ŚCISZEJ OCHRONY ARCHEOLOGICZNEJ
- STREFA „OW” OCHRONY PODSTAWOWYCH WARTOŚCI KULTUROWYCH
- STREFA „OW” OCHRONY ARCHEOLOGICZNEJ
- OBIEKTY ZABYTKOWE WPISANE DO REJESTRU ZABYTKÓW
- OBIEKTY ZABYTKOWE WSKAZANE DO WPISANIA DO REJESTRU ZABYTKÓW
- OBIEKTY UJĘTE W EWIDENCJI ZABYTKÓW
- STANOWISKA ARCHEOLOGICZNE
- ZABYTKI TECHNIKI

ZASADY MODERNIZACJI, ROZBUDOWY I BUDOWY UKŁADU KOMUNIKACJI


- KD TERENY DRÓG PUBLICZNYCH: KD-G - GŁÓWNYCH, KD-Z - ZBIORCZYCH, KD-L - LOKALNYCH, KD-D - DOJAZDOWYCH, KDpj - PIESZO- JEZDNYCH, KDg - GOSPODARCZYCH
- KDW TERENY DRÓG WEWNĘTRZNYCH
- KS TERENY OBSŁUGI KOMUNIKACJI SAMOCHODOWEJ (KS1 - STACJE PALIW, KS2 - GARAŻE, KS3 - PARKINGI I PLACE)

ZASADY MODERNIZACJI, ROZBUDOWY I BUDOWY INFRASTRUKTURY TECHNICZNEJ

- WZ ZAOPATRZENIE W WODĘ
- Pw PRZEPOMPOWNIE WODY - PROJEKTOWANE
- C CIEPŁOWNIE
- NO OCZYSZCZALNIE ŚCIEKÓW
- E ELEKTROENERGETYKA
- ET TERENY OBSŁUGI TELEKOMUNIKACJI
- SIEĆ KANALIZACJI SANITARNEJ ISTNIEJĄCA I PROJEKTOWANA
- SIEĆ WODOCIĄGOWA ISTNIEJĄCA I PROJEKTOWANA
- 20kV LINIE ENERGETYCZNE NAPOWIETRZNE 20kV - ISTNIEJĄCE
- LINIE ENERGETYCZNE - PROJEKTOWANE

USTALENIA UZUPEŁNIAJĄCE

- GRANICE TERENÓW ZAMKNIĘTYCH
- GRANICE OPRACOWANIA

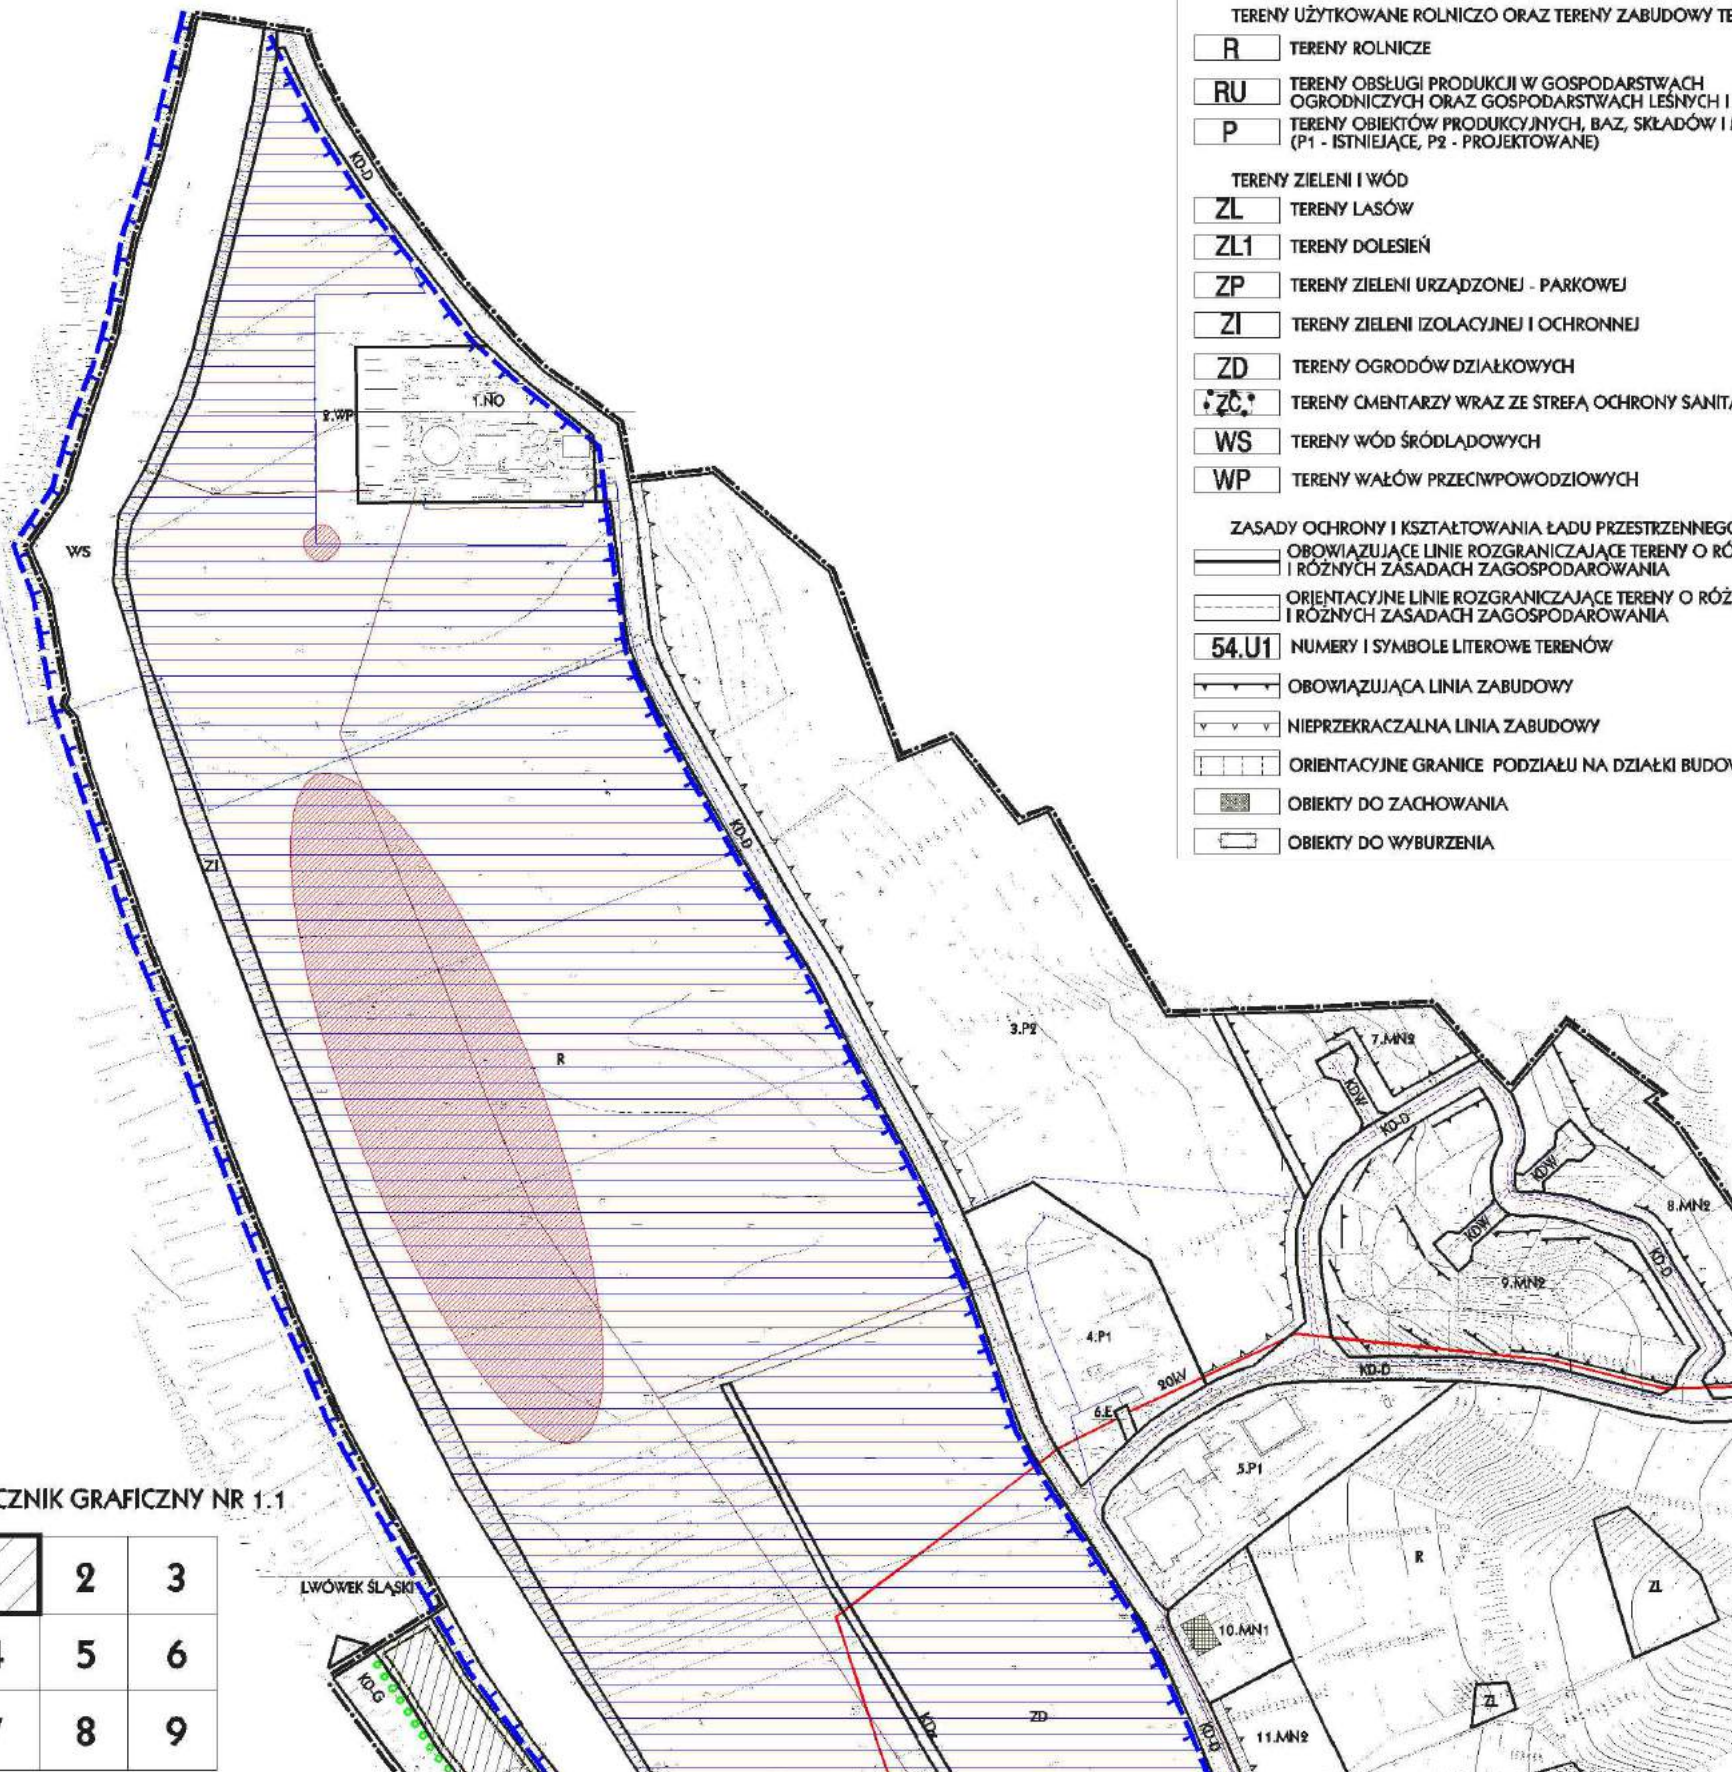

ZAŁĄCZNIK GRAFICZNY NR 1.1

1	2	3
4	5	6
7	8	9