


1:5000

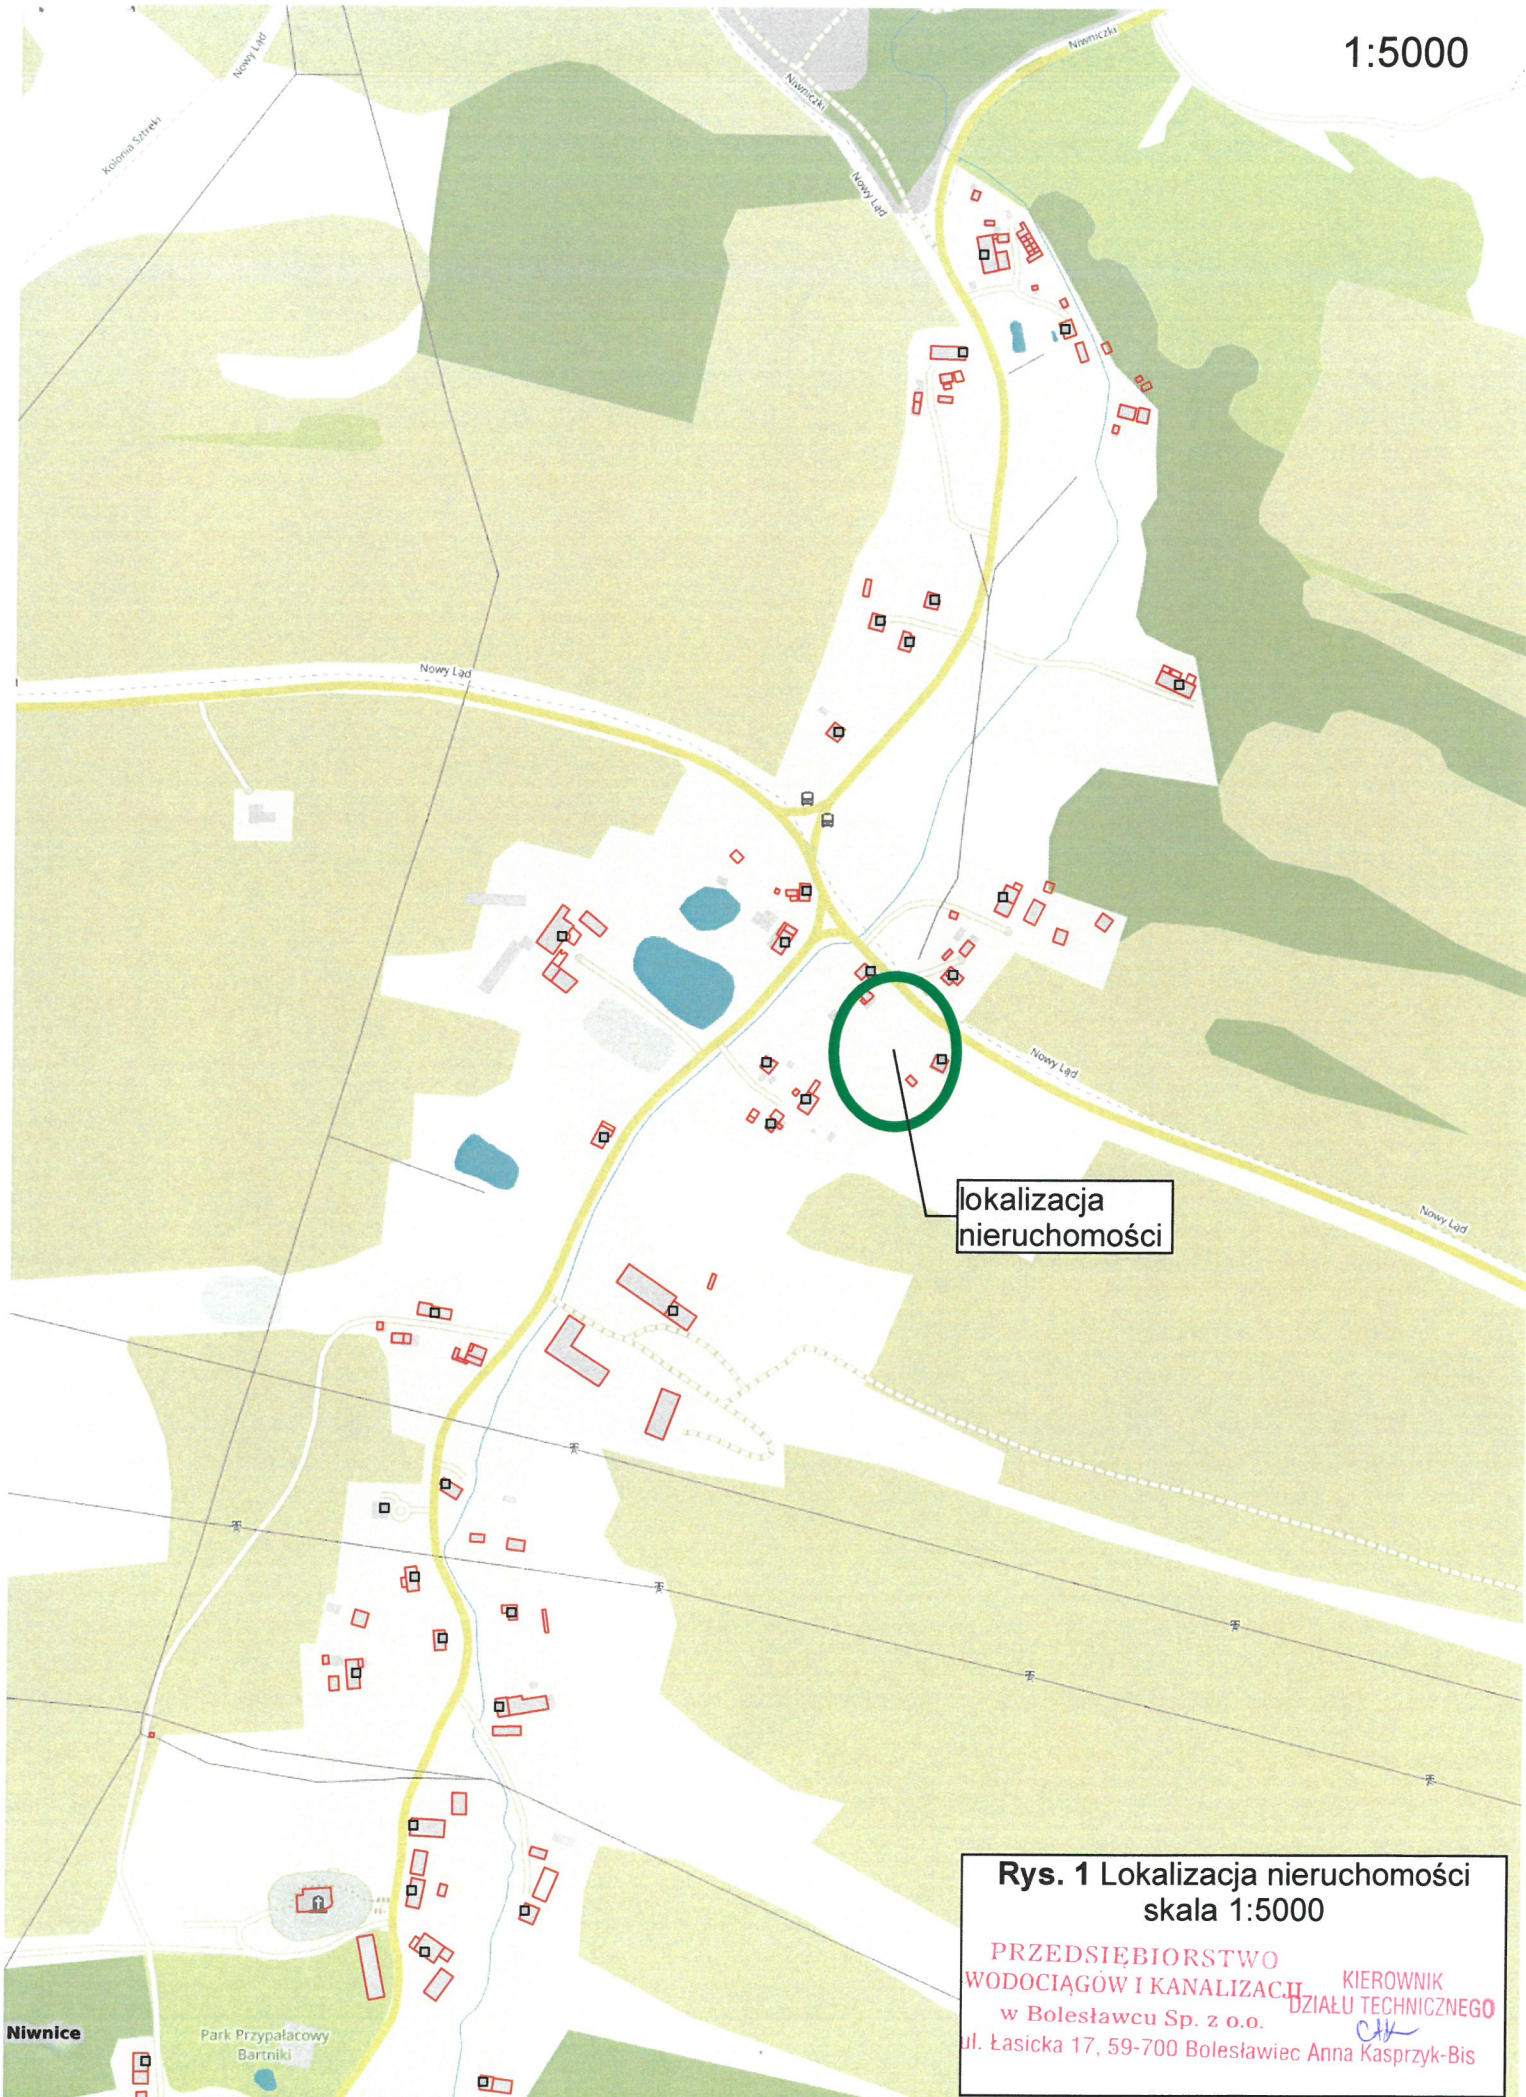

lokalizacja
nieruchomości

Rys. 1 Lokalizacja nieruchomości
skala 1:5000

PRZEDSIĘBIORSTWO
WODOCIĄGÓW I KANALIZACJI
w Bolesławcu Sp. z o.o. KIEROWNIK
DZIAŁU TECHNICZNEGO
ul. Łasicka 17, 59-700 Bolesławiec Anna Kasprzyk-Bis

Niwnice

Park Przypałacowy
Bartniki