


1:5000

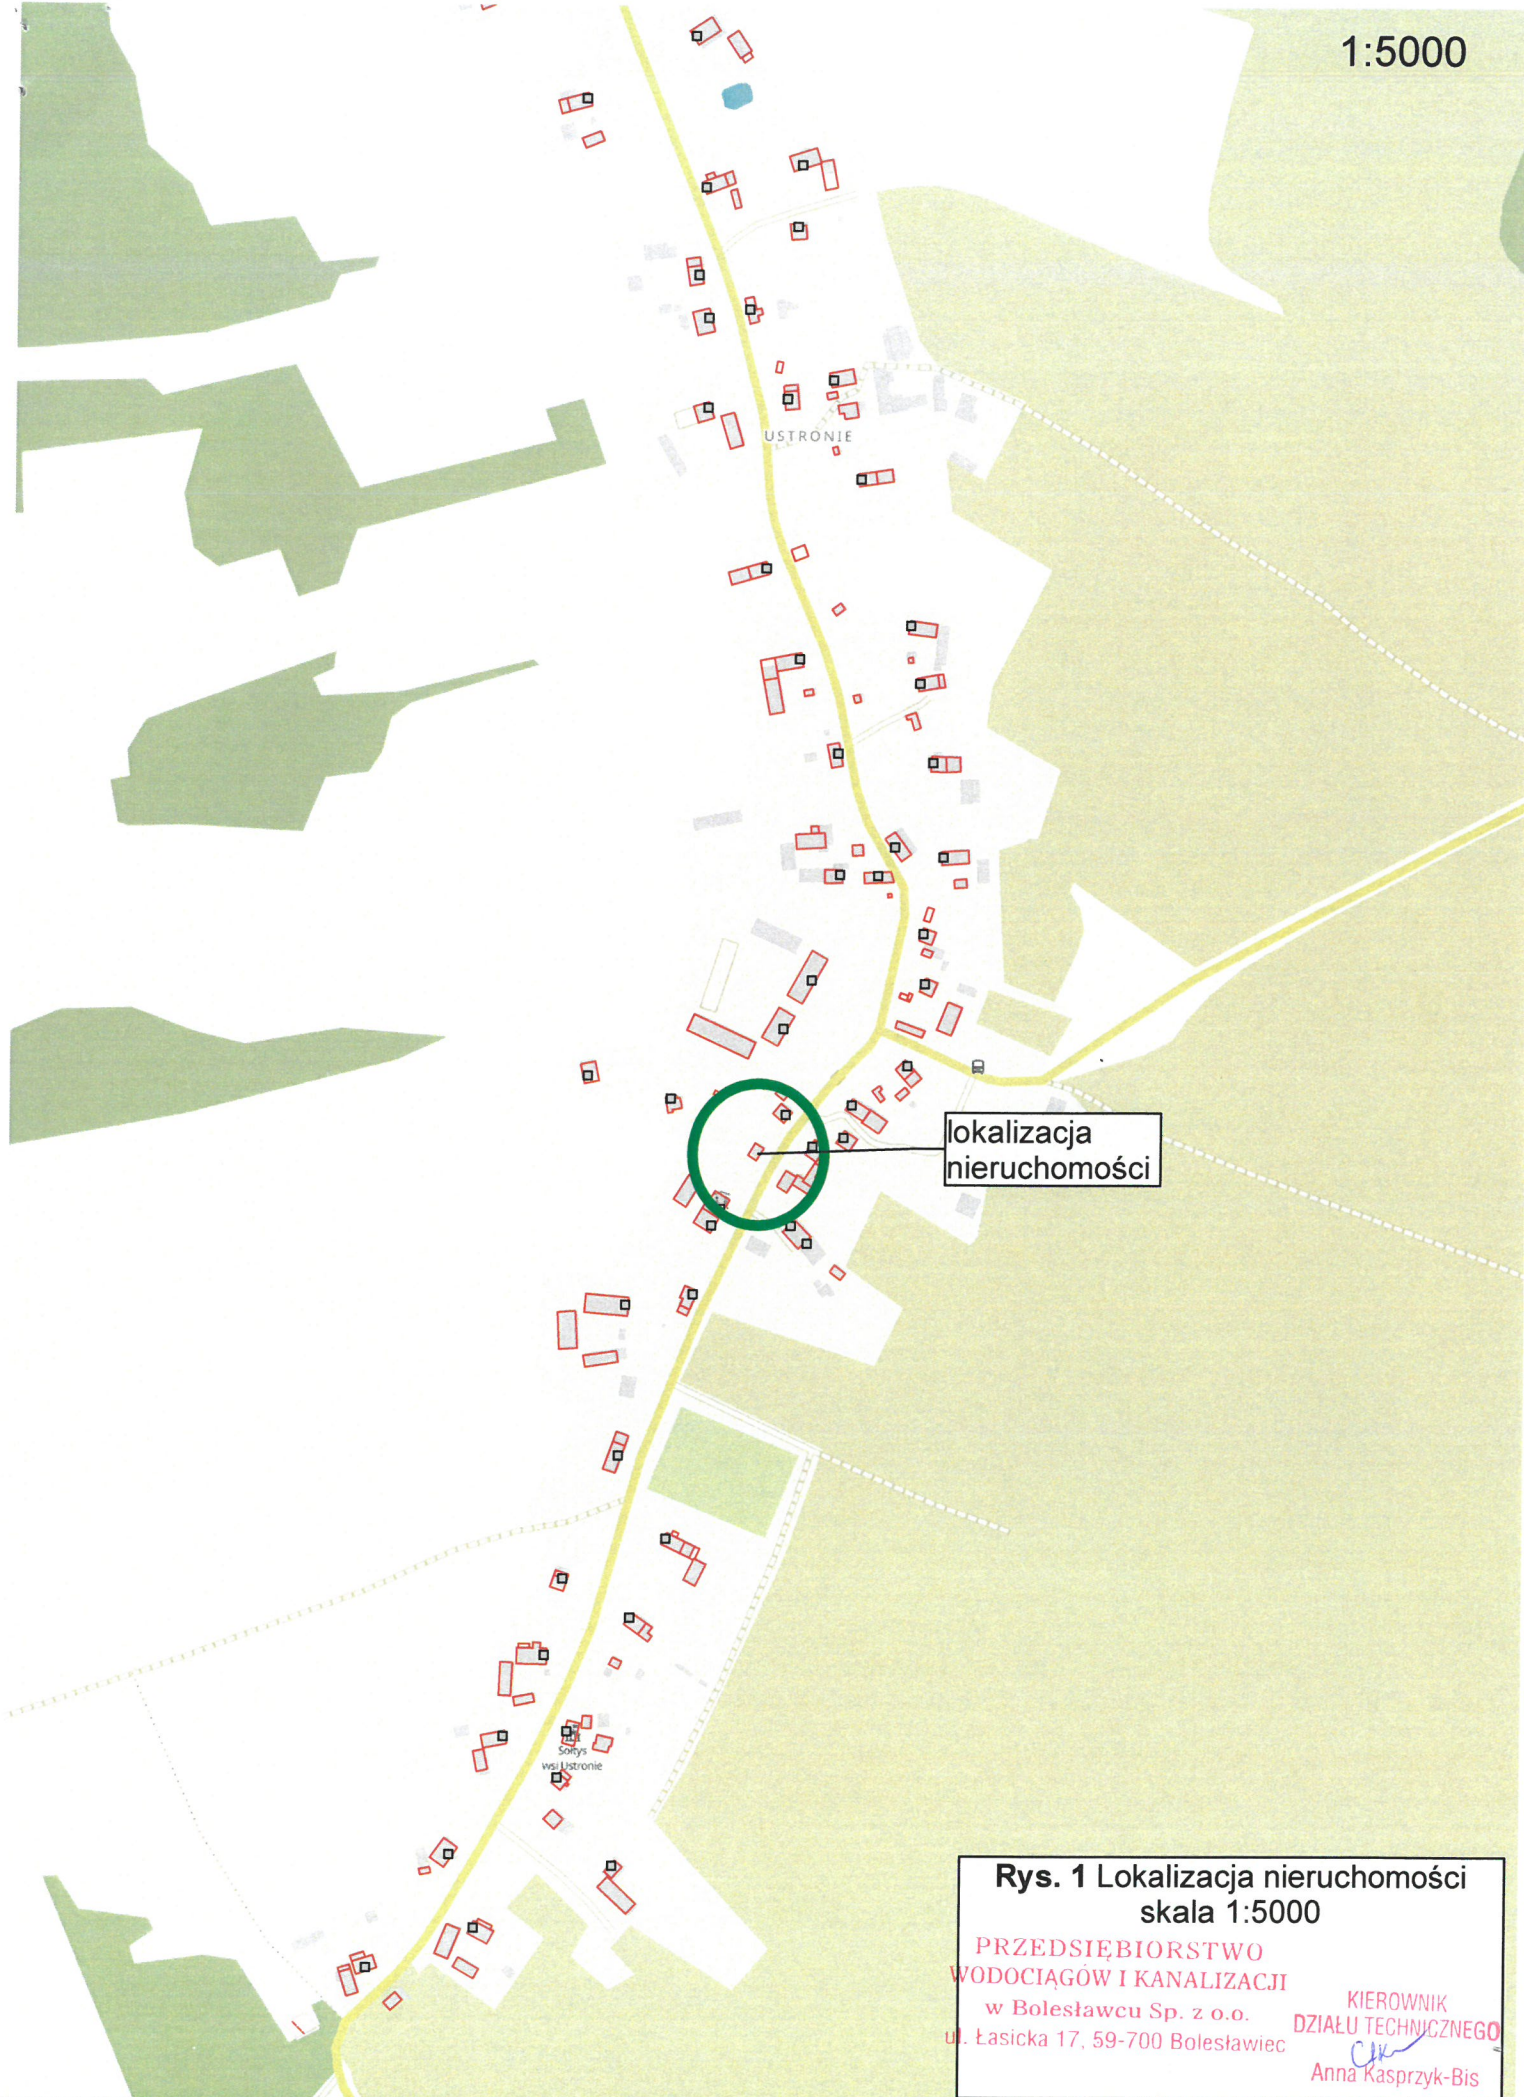

lokalizacja  
nieruchomości

**Rys. 1 Lokalizacja nieruchomości**  
skala 1:5000

PRZEDSIĘBIORSTWO  
WODOCIĄGÓW I KANALIZACJI  
w Bolesławcu Sp. z o.o.  
ul. Łasicka 17, 59-700 Bolesławiec

KIEROWNIK  
DZIAŁU TECHNICZNEGO  
*AK*  
Anna Kasprzyk-Bis