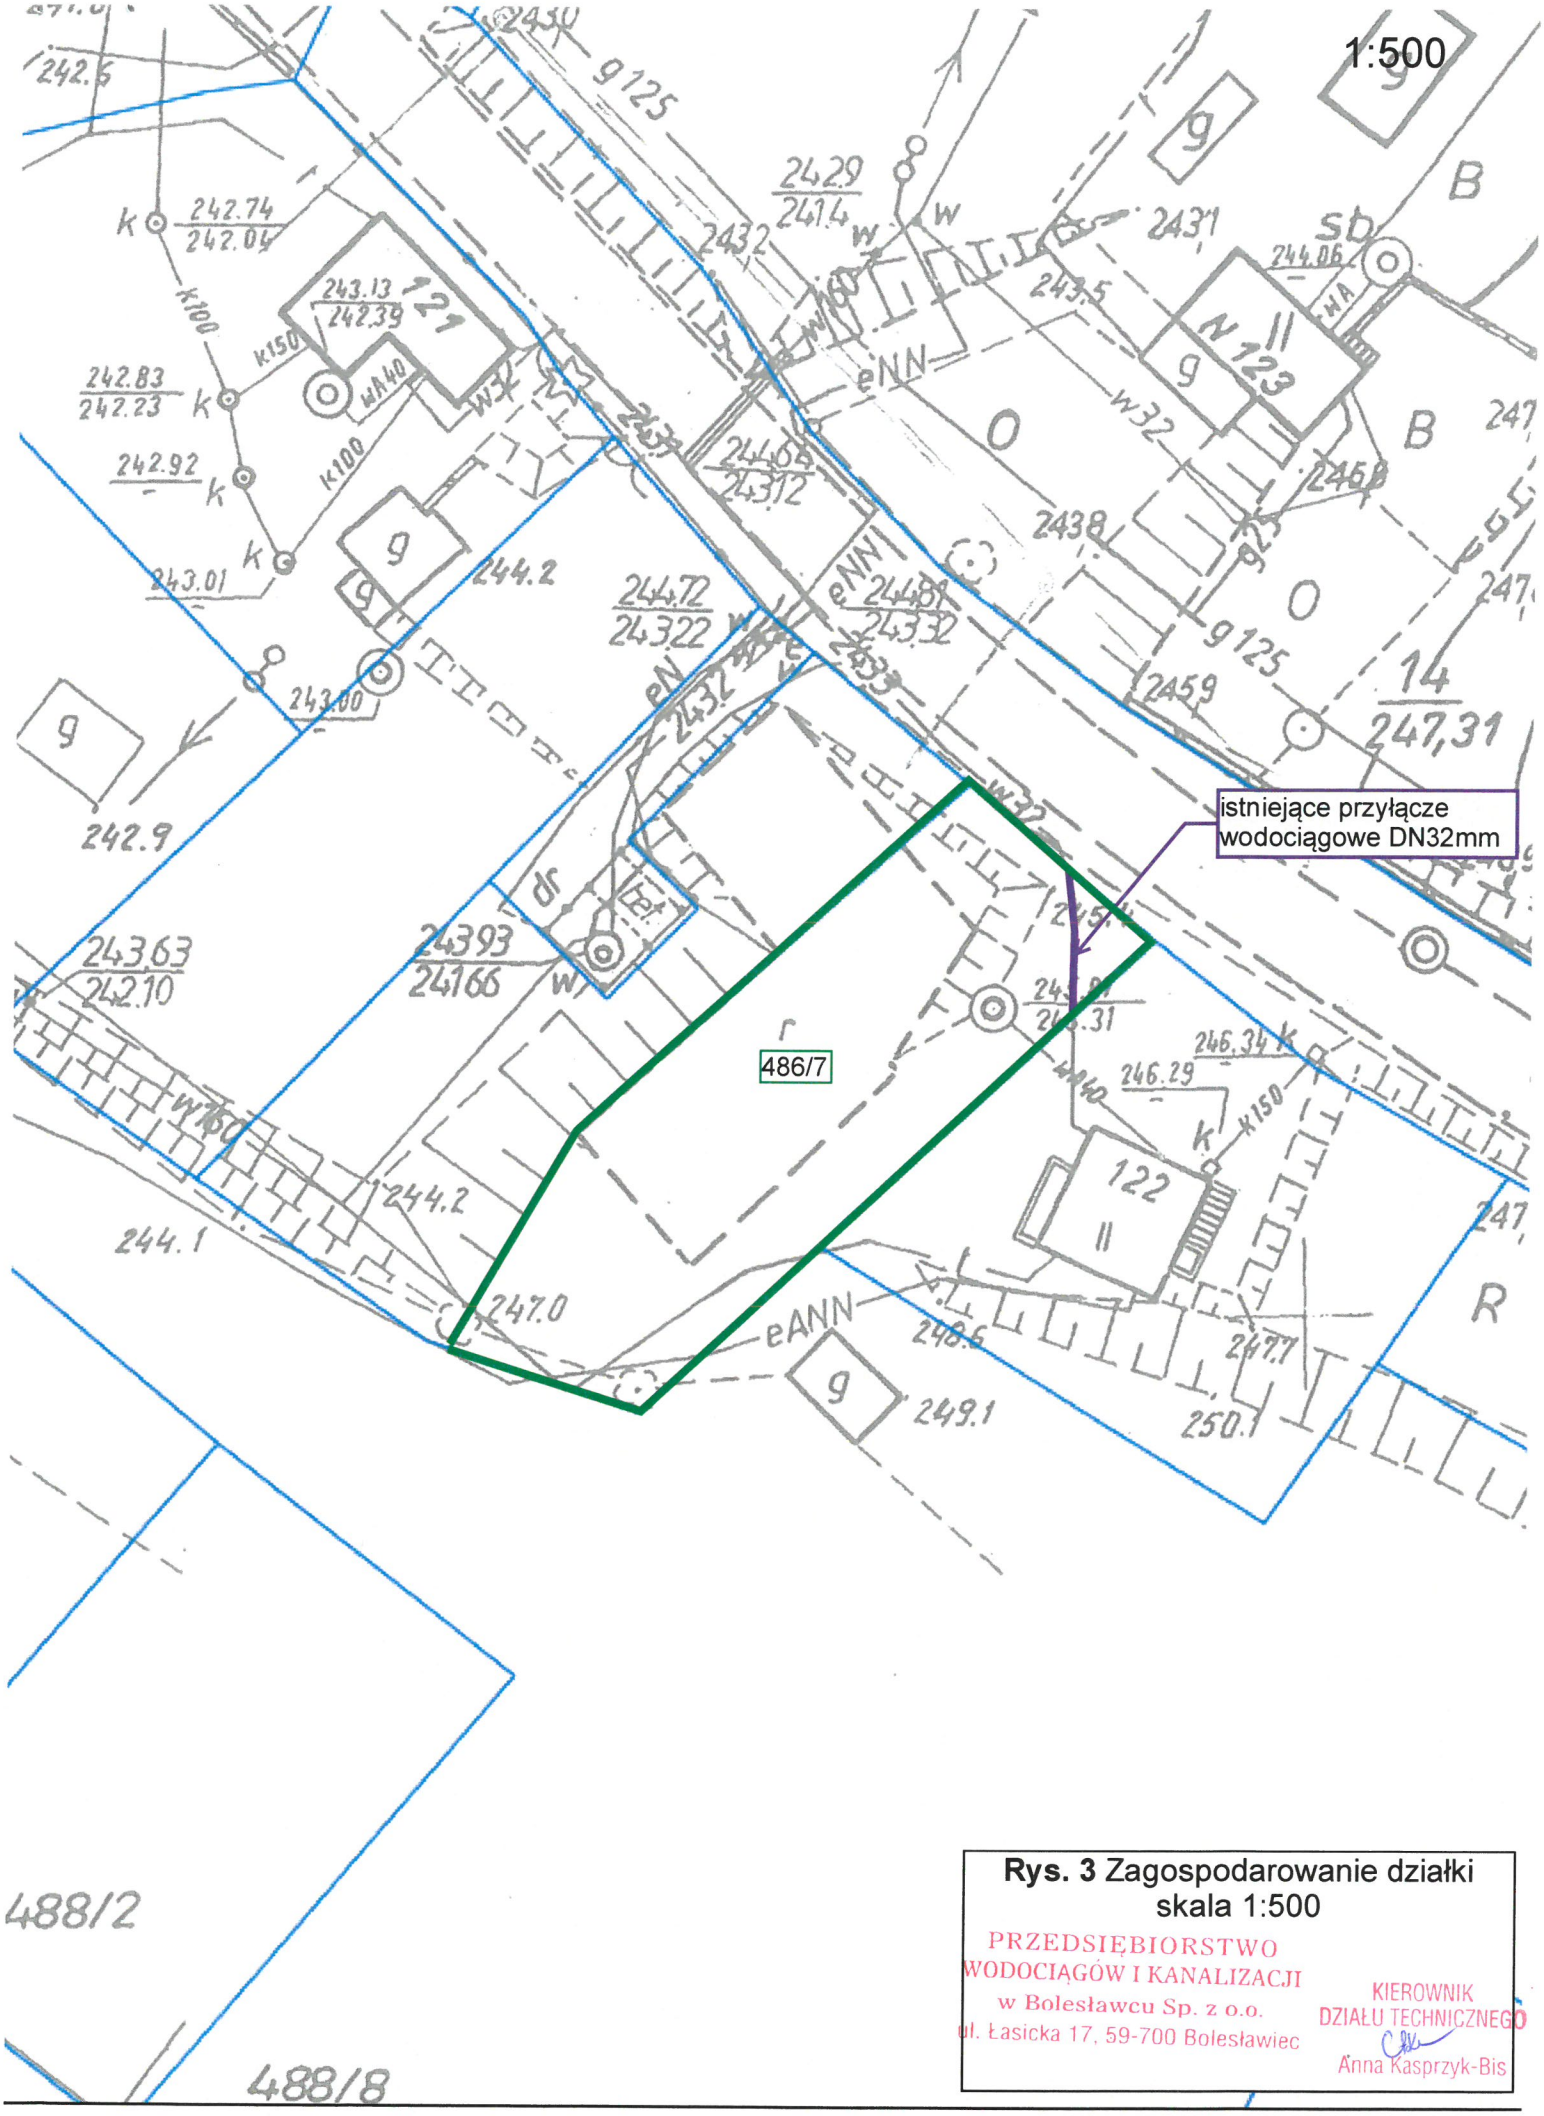

Rys. 3 Zagospodarowanie działki
skala 1:500

PRZEDSIĘBIORSTWO
WODOCIĄGÓW I KANALIZACJI
w Bolesławcu Sp. z o.o.
ul. Łasicka 17, 59-700 Bolesławiec

KIEROWNIK
DZIAŁU TECHNICZNEGO
Anna Kasprzyk-Bis