


1:500

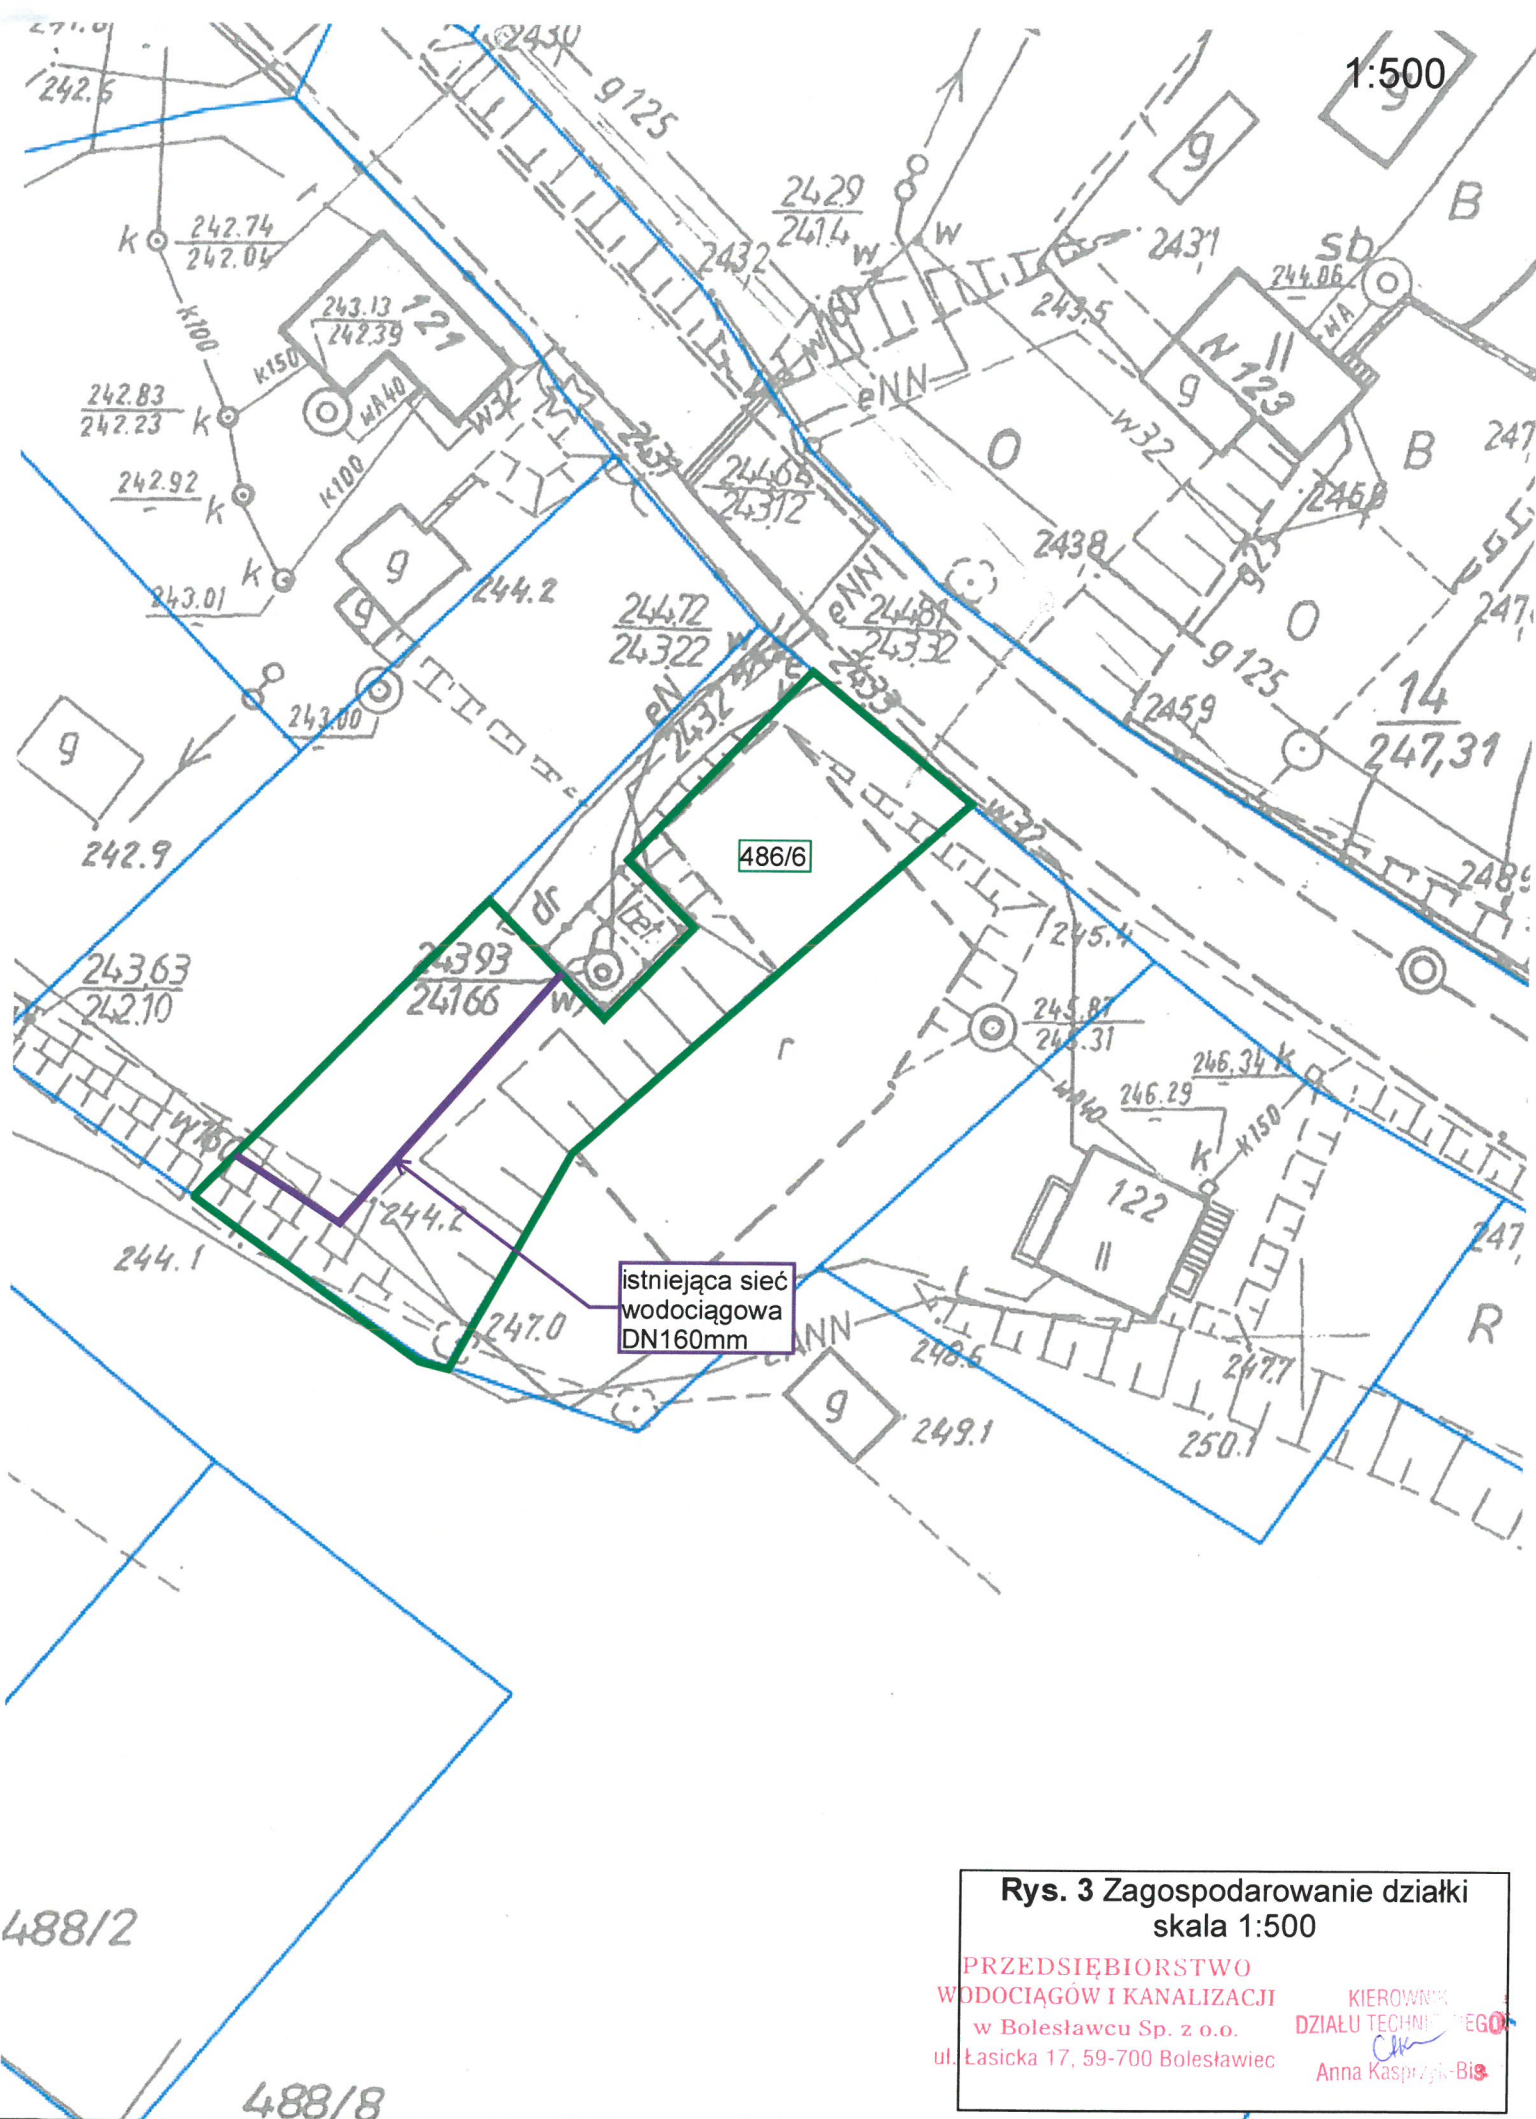

**Rys. 3 Zagospodarowanie działki**  
skala 1:500

PRZEDSIĘBIORSTWO  
WODOCIĄGÓW I KANALIZACJI  
w Bolesławcu Sp. z o.o.  
ul. Łasicka 17, 59-700 Bolesławiec

KIEROWNIK  
DZIAŁU TECHNICZNEGO  
*CK*  
Anna Kasprzyk-Bis