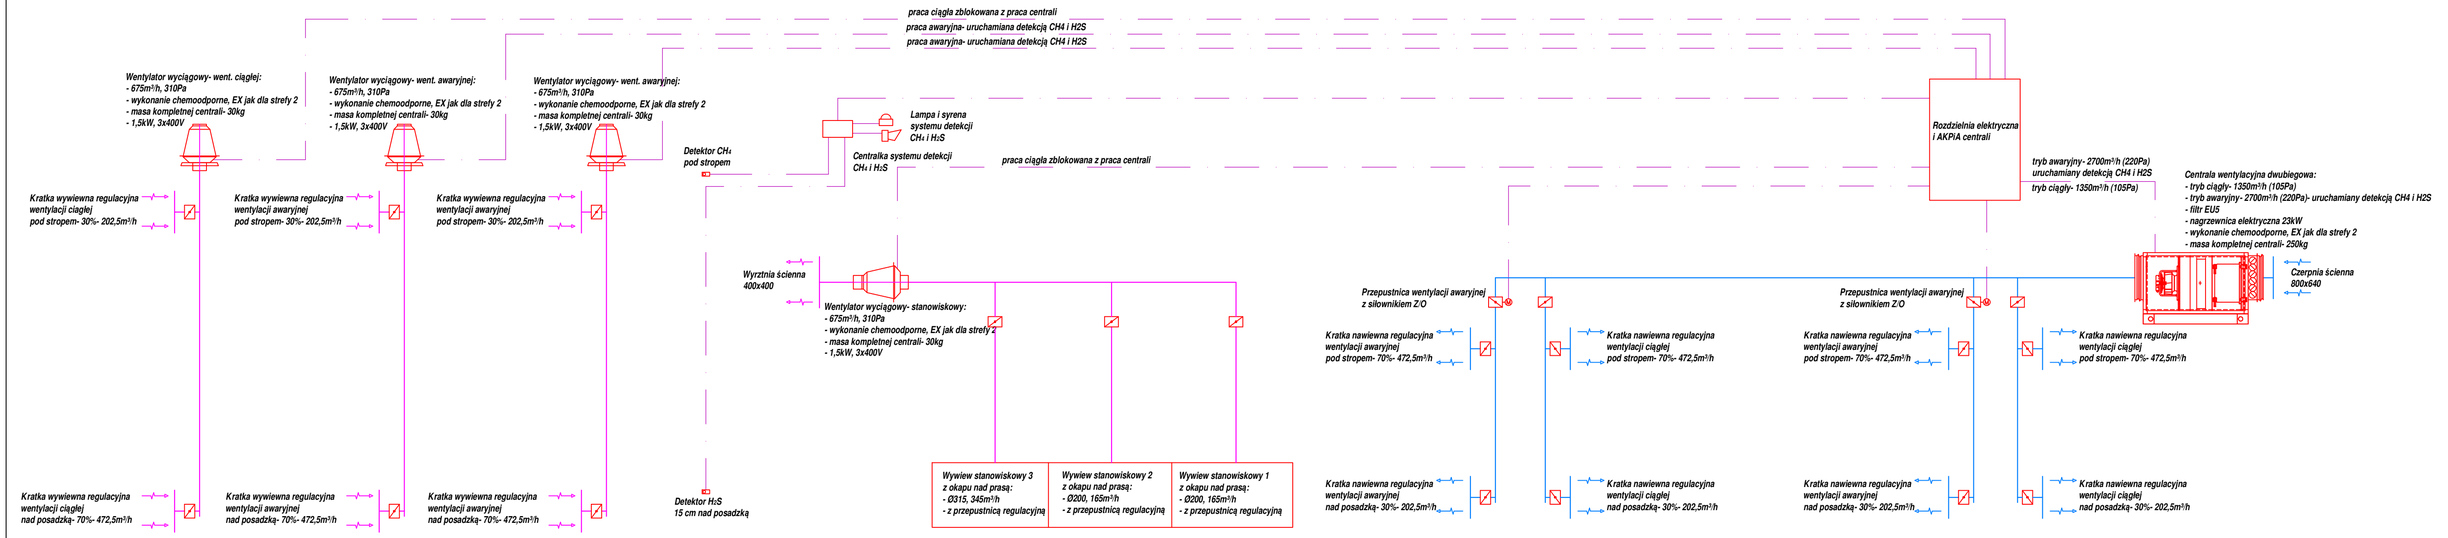

E.CORAX SP. Z O.O.

ul. Lotników 1, 65-138 Zielona Góra

INWESTOR:
PRZEDSIĘBIORSTWO WODOCIĄGÓW I KANALIZACJI sp. z o.o. w BOLESŁAWCU
ul. ŁASICKA 17, 79-700 BOLESŁAWIEC

NAZWA PRZEDSIĘWZIĘCIA: BUDOWA INSTALACJI TERMICZNEGO KONDYCJONOWANIA OSADÓW NA TERENIE OCZYSZCZALNI ŚCIEKÓW W BOLESŁAWCU - WYMIANA INSTALACJI DO MECHANICZNEGO ODWADNIANIA OSADU NA TERENIE OCZYSZCZALNI ŚCIEKÓW W LWÓWKU ŚLĄSKIM

NAZWA I ADRES OBIEKTU:
Oczyszczalnia ścieków w Lwówku Śląskim;
Lwówek Śląski, ul. 29/1, 30/1, 35/2, 41/2, obręb 0001 Lwówek Śląski

FAZA ZADANIA	SKALA	BRANŻA
PROJEKT BUDOWLANO-WYKONAWCZY	-	sanitarna

TYTUŁ RYSUNKU: Budynek prasy- wentylacja- schemat

		SPECJALNOŚĆ	NR UPRAWNIEŃ	DATA	PODPIS
NUMER RYSUNKU	S-04-0A				
PROJEKTANT	mgr inż. Tomasz Rostecki	inst. sanit.	7131/64/P/2002	10.2019	
OPRACOWUJĄCY					
SPRAWDZAJĄCY	mgr inż. Arkadiusz Chatłas	inst. sanit.	UAN7342/5/96	10.2019	