MAPA DO CELÓW PROJEKTOWYCH
ARKUSZ 5 (9)
Skala 1:500

Województwo: dolnośląskie
Powiat: lwówecki
Jedn. ew.: 021205_5 - Wleń - obszar wiejski
Obręb ew.: 0009, Przedździedza
Sekcja: 5.147.26.15.1.4, 5.147.26.15.3.2
5.147.26.15.4.1, 5.147.26.15.2.3

WROCŁAW

Układ współrzędnych płaskich: PL-2000/5
Poziom odniesienia: PL-EVRF2007_NH (część wektorowa)
Poziom odniesienia: PL-KRON86-NH (część rastrowa)
Oznaczenie granic obszaru, który był w zakresie aktualizacji: — — —

Poświadczam, że niniejszy dokument został opracowany w wyniku prac geodezyjnych i kartograficznych, których rezultaty zawiera operat techniczny pozytywnie zweryfikowany. Jednocześnie informuję, że jestem świadomy odpowiedzialności karnej za złożenie fałszywego oświadczenia.	
Identyfikator zgłoszenia prac geodezyjnych	ID: GK-OG.6640.164.2022
Organ służby geodezyjnej, który otrzymał zgłoszenie	Starosta Lwówecki
Wykonawca prac geodezyjnych	Przedsiębiorstwo Geodezyjno-Kartograficzne OPGK Wrocław Sp. z o. o.
Data oraz Nr sporządzenia dokumentu zawierającego wynik pozytywnej weryfikacji	28.07.2022 r. protokol_weryfikacjiGK-OG.6640.164.2022_1_p3
Imię i nazwisko oraz nr uprawnień zawodowych kierownica prac	Grzegorz Szmajda, nr uprawnień:13983

UWAGA:

1. Granice nieruchomości wykazane na niniejszej mapie do celów projektowych mają charakter prawny. W związku z tym przewiduje się usytuowanie budynków w odległości mniejszej lub równej 4m lub innych obiektów budowlanych w odległości mniejszej lub równej 3m.
2. Nie wykluczа się istnienia w terenie innych przewodów, o których brak informacji wynika z zasobów historycznych lub niedopełnienia przepisów zgłoszenia do inwentaryzacji (Ustawa prawo geodezyjne i kartograficzne z 17.05.1989 r., t.j. Dz.U. z 2021 r. poz. 1990).
3. W zakresie opracowania powiatu lwóweckiego brak projektów sieci uzbrojenia terenu uzgodnionych w ZUDP oraz brak MPZP.
4. Mapa w pasie oznaczonym fioletową przerywaną linią może służyć do opracowania projektów technicznych uzgodnionych przez ZUDP.

Aktualizacja mapy została wykonana w miesiącu marzec - kwiecień 2022r. przez:

PRZEDSIĘBIORSTWO GEODEZYJNO-KARTOGRAFICZNE OPGK WROCŁAW Spółka z o.o. ul. Kasztanowa 18, 53-125 WROCŁAW tel. (71) 373 73 38, fax (71) 373 26 68 NIP 899-02-02-912

Imię i nazwisko wykonawcy, podpis:
Karolina Gromek

Przedsiębiorstwo Geodezyjno - Kartograficzne OPGK WROCŁAW Spółka z o.o. al. Kasztanowa 18, 53-125 Wrocław
inż. Karolina Gromek
Geodeta

Imię i nazwisko, nr uprawnień zawodowych kierownika prac, podpis:
Grzegorz Szmajda

OPGK WROCŁAW Spółka z o.o.
mgr inż. Grzegorz Szmajda
Geodeta uprawnienia zawodowe nr 13983
Ministra Gospodarki Przestrzennej i Budownictwa

Szkic lokalizacyjny
Skala 1:25000

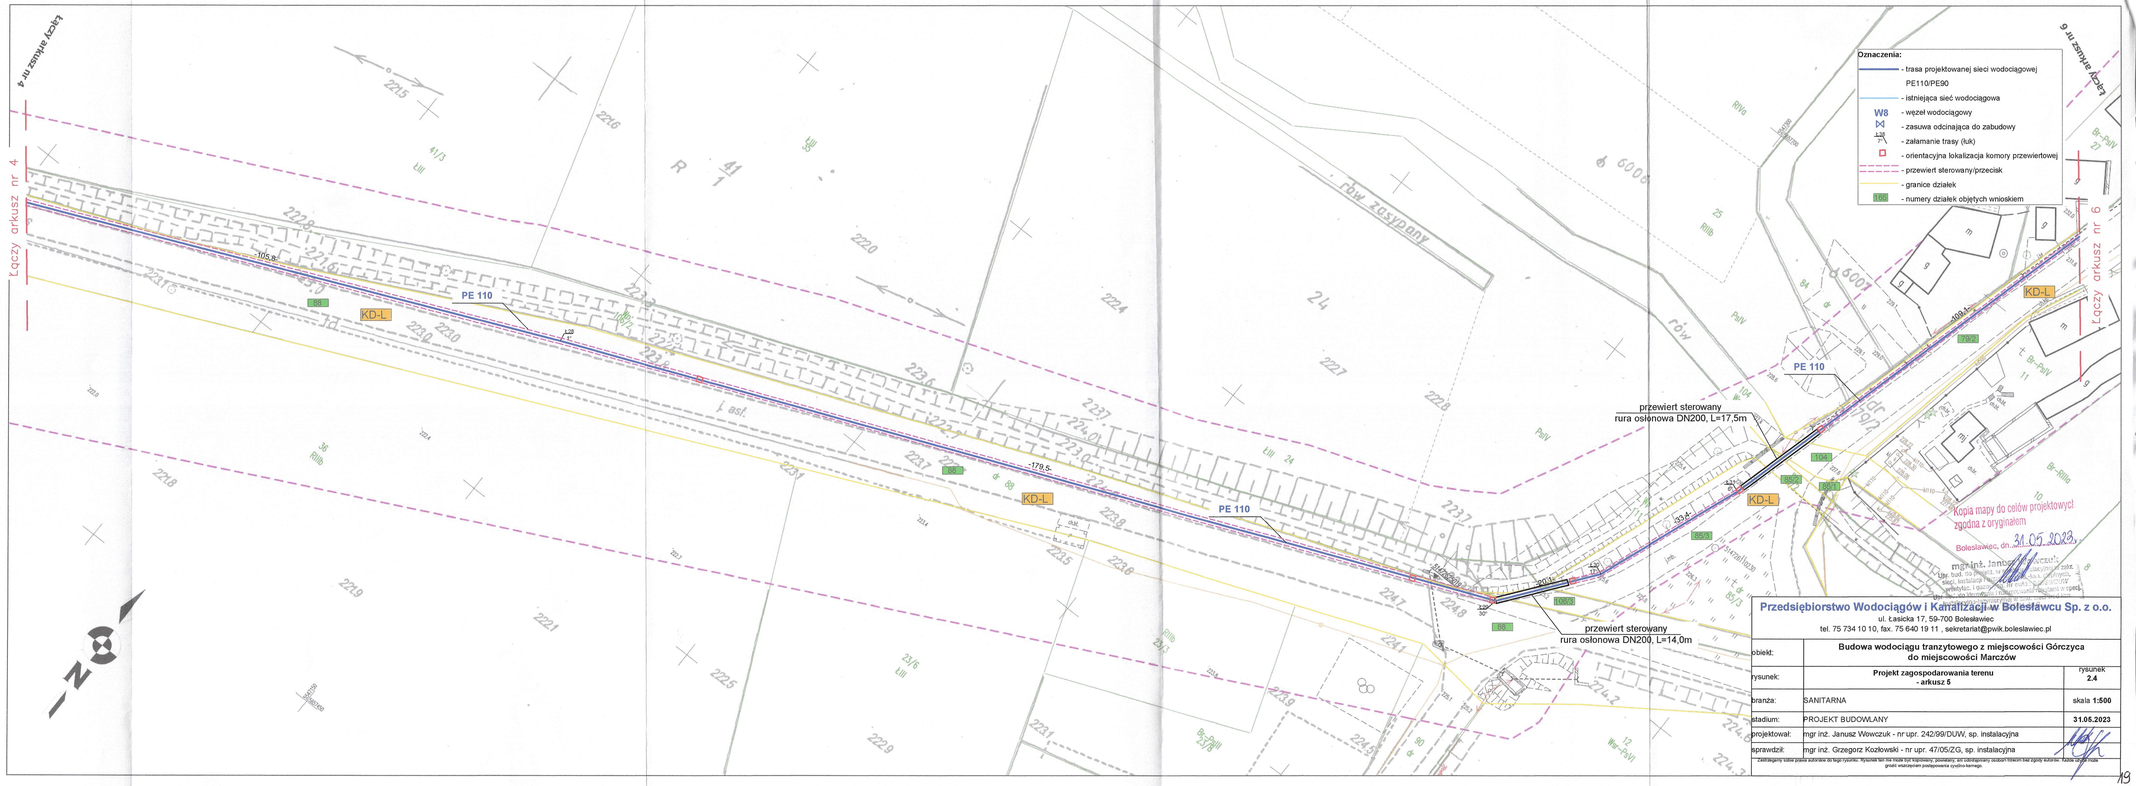

Przedsiębiorstwo Wodociągów i Kanalizacji w Bolesławcu Sp. z o.o.
ul. Łąkicka 17, 59-700 Bolesławiec
tel. 75 734 10 10, fax. 75 640 19 11 , sekretariat@pwik.boleslawiec.pl

obiekt:	**Budowa wodociągu tranzytowego z miejscowości Górczyca do miejscowości Marczów**	
rysunek:	**Projekt zagospodarowania terenu - arkusz 5**	rysunek **2.4**
branża:	SANITARNA	skala **1:500**
stadium:	PROJEKT BUDOWLANY	**31.05.2023**
projektował:	mgr inż. Janusz Wowczuk - nr upr. 242/99/DUW, sp. instalacyjna	
sprawdził:	mgr inż. Grzegorz Kozłowski - nr upr. 47/05/ZG, sp. instalacyjna	

